



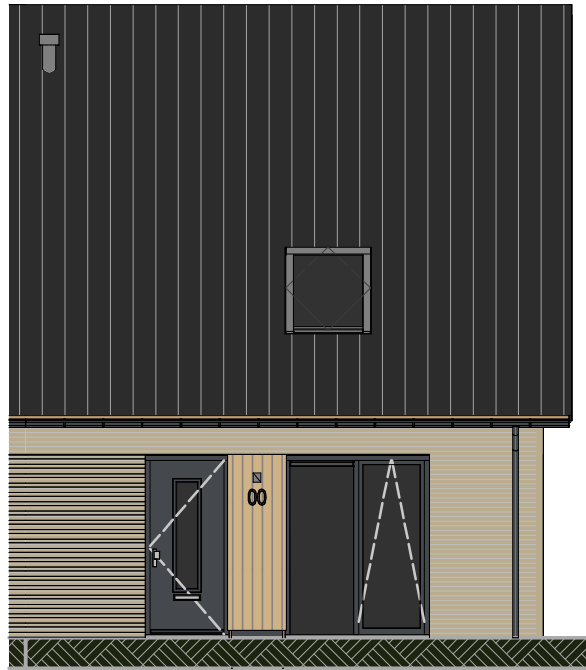


bouwnummer: 01  
Voorgevel



bouwnummer: 01  
Rechter Zijgevel

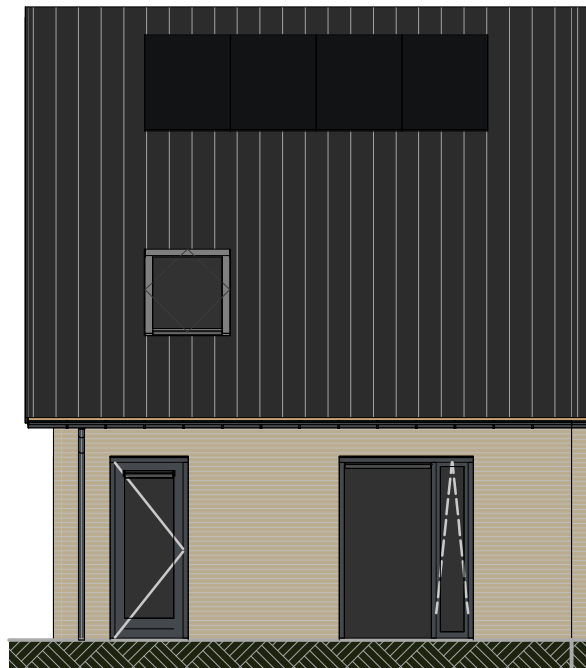


bouwnummer: 01  
Achtergevel

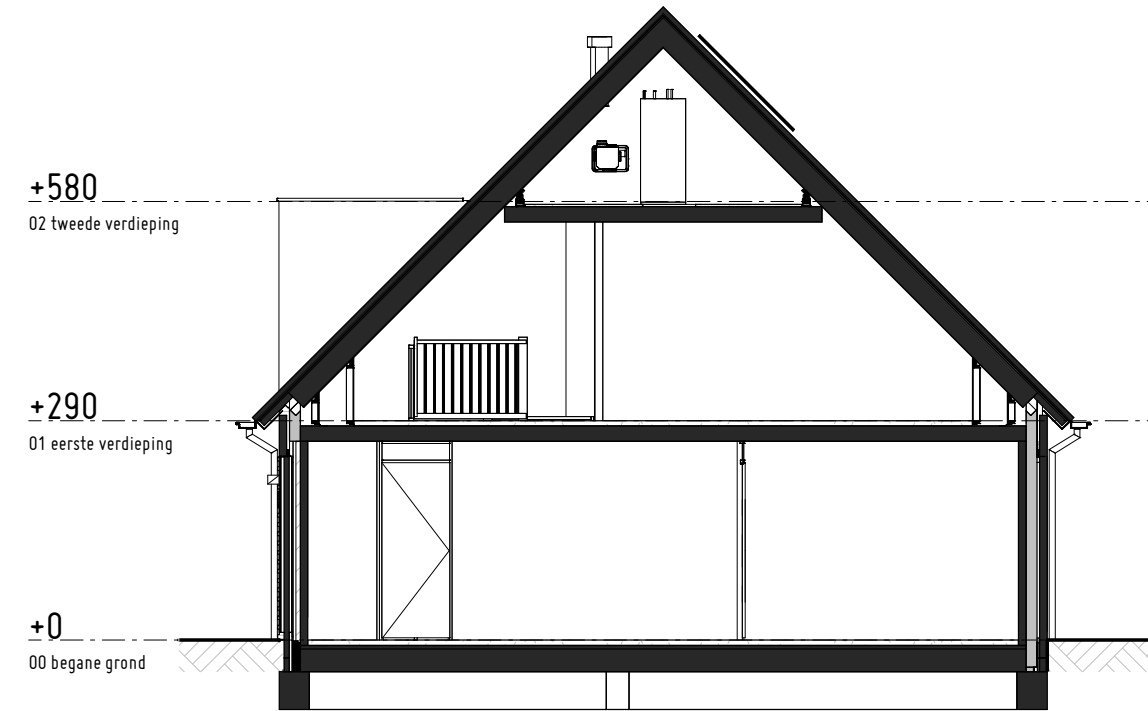


Doorsnede B

Omschrijving: 23 woningen  
Onderwerp: Verkooptekeningen  
Bouwnummer 01

Formaat: A3  
Datum: 11-06-2025

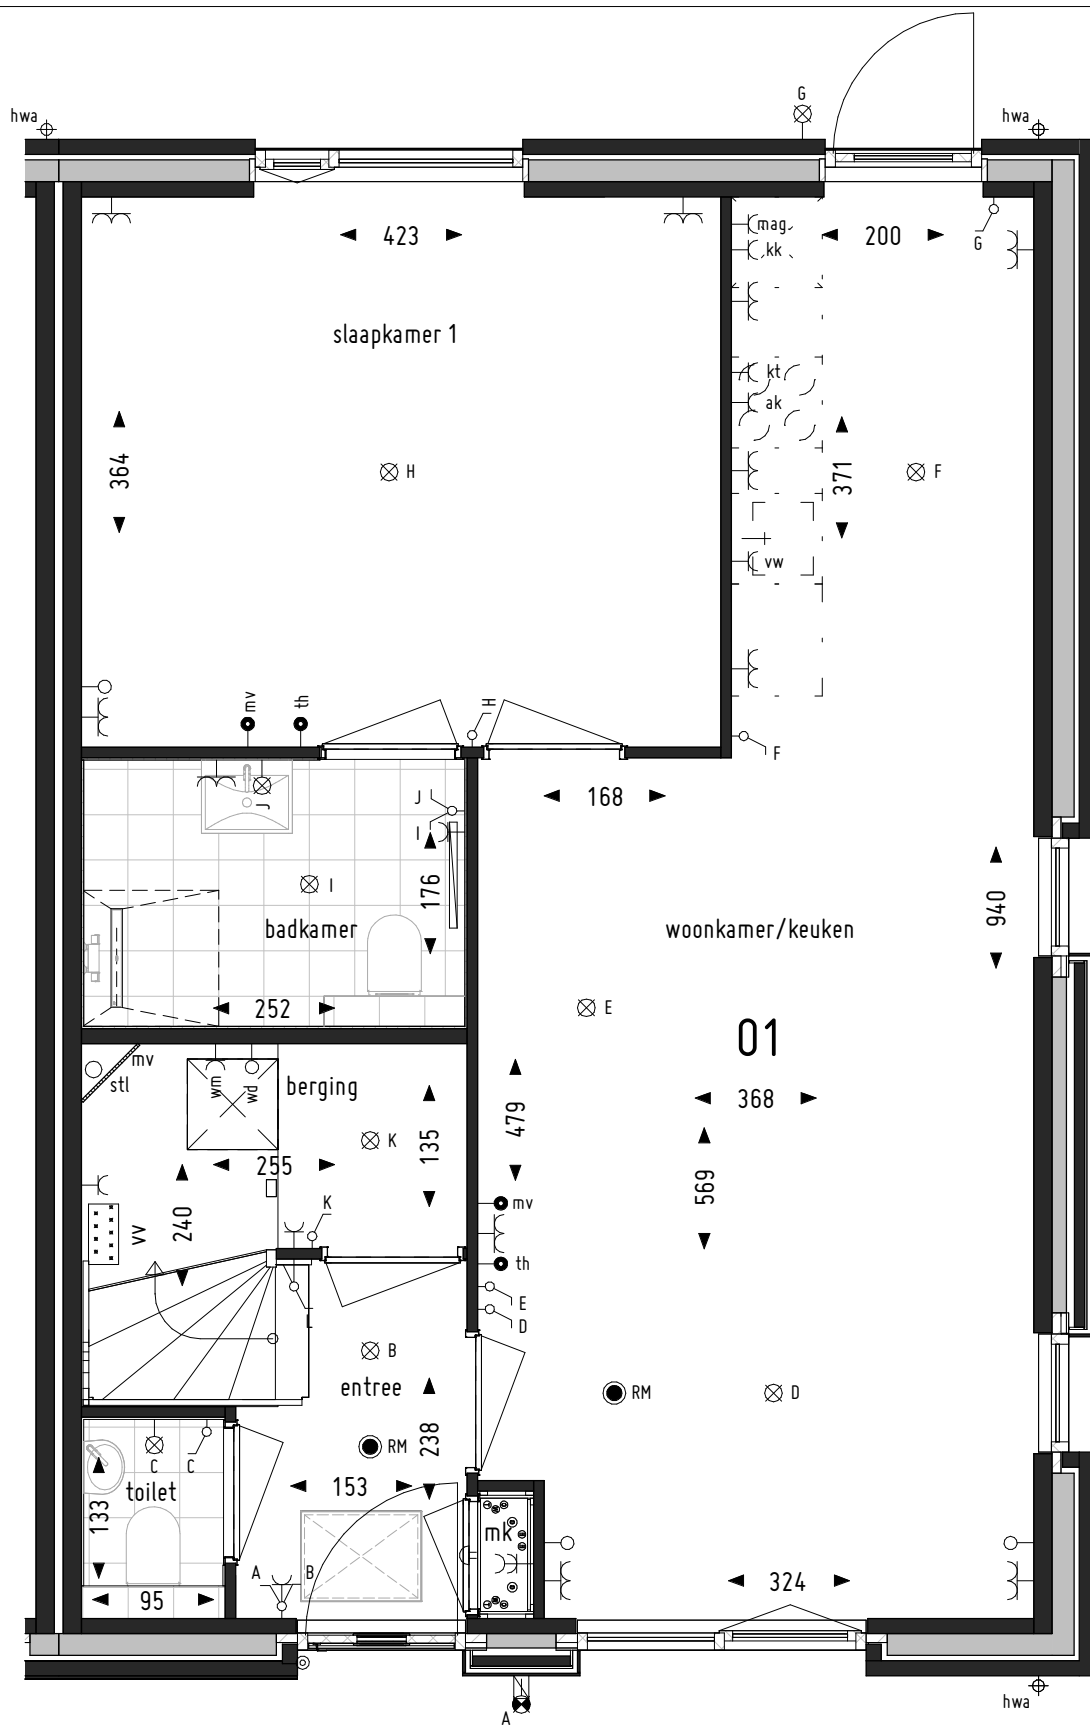


Begane grond

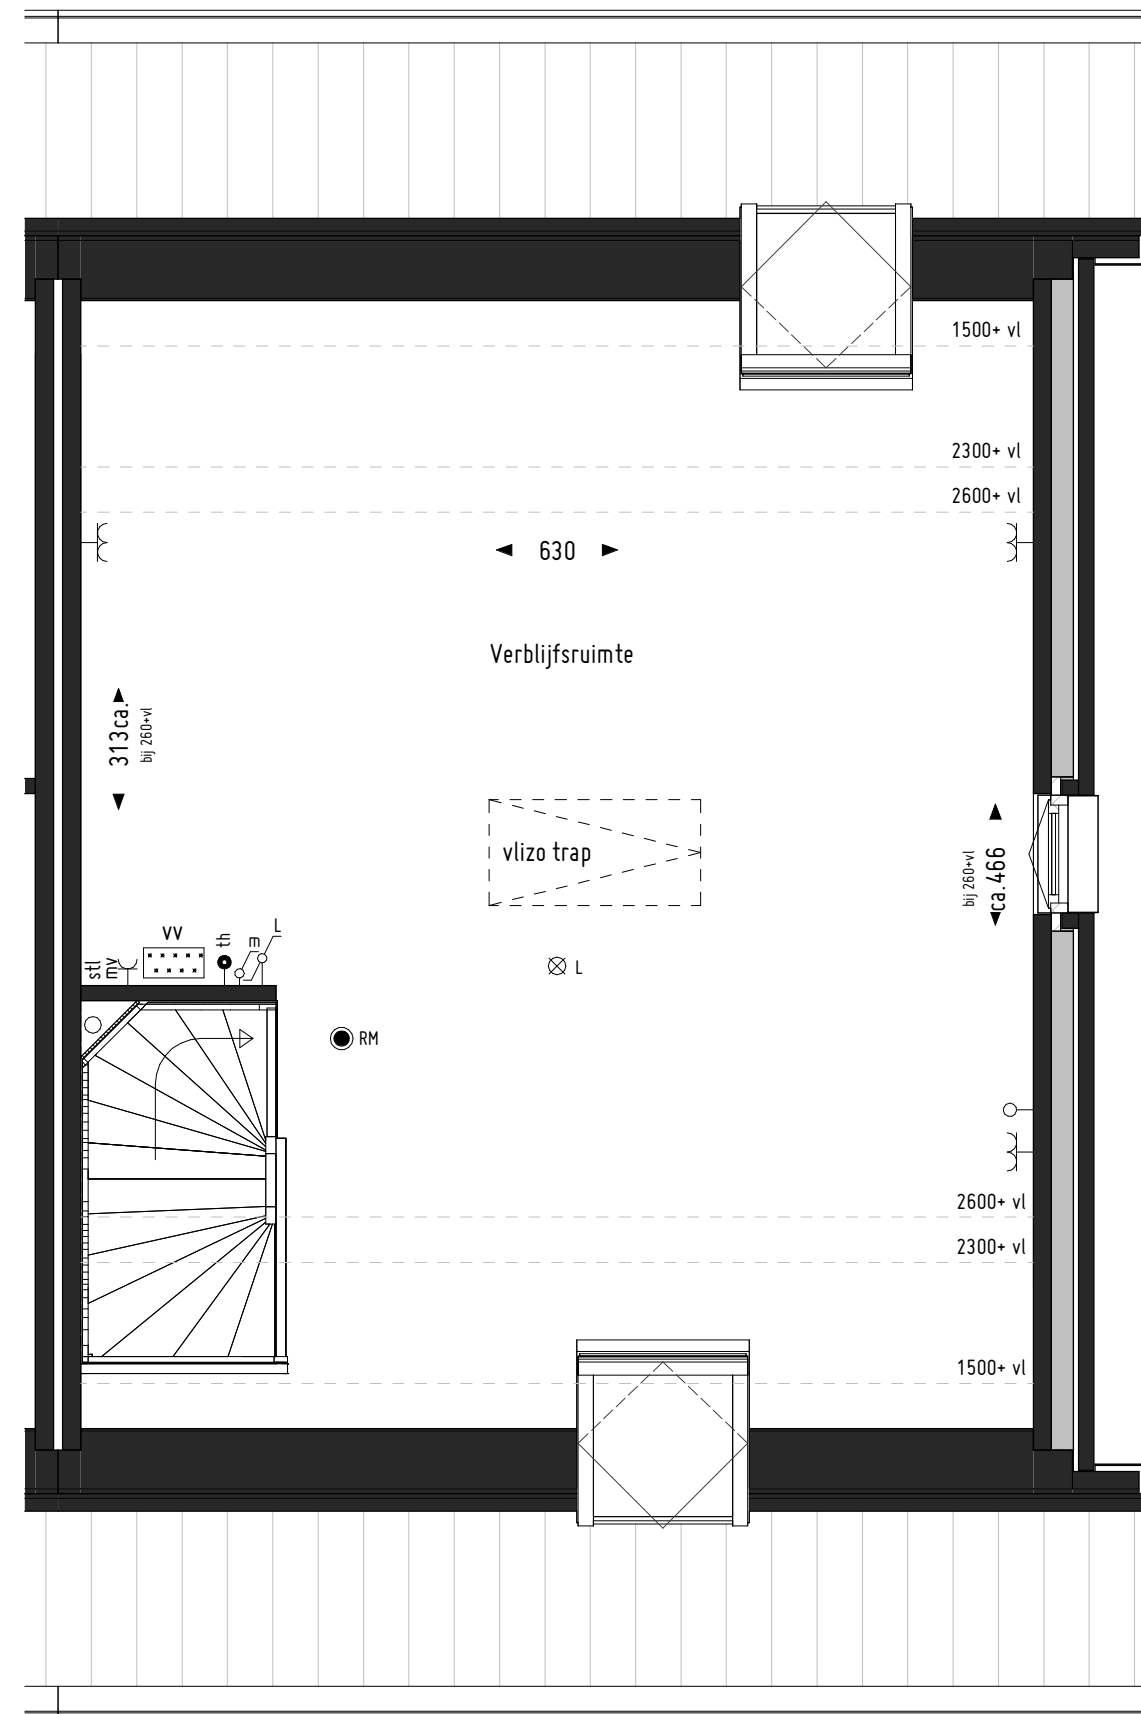

1ste verdieping

Omschrijving: 23 woningen  
Onderwerp: Verkooptekeningen  
Bouwnummer 01

Formaat: A3  
Datum: 11-06-2025

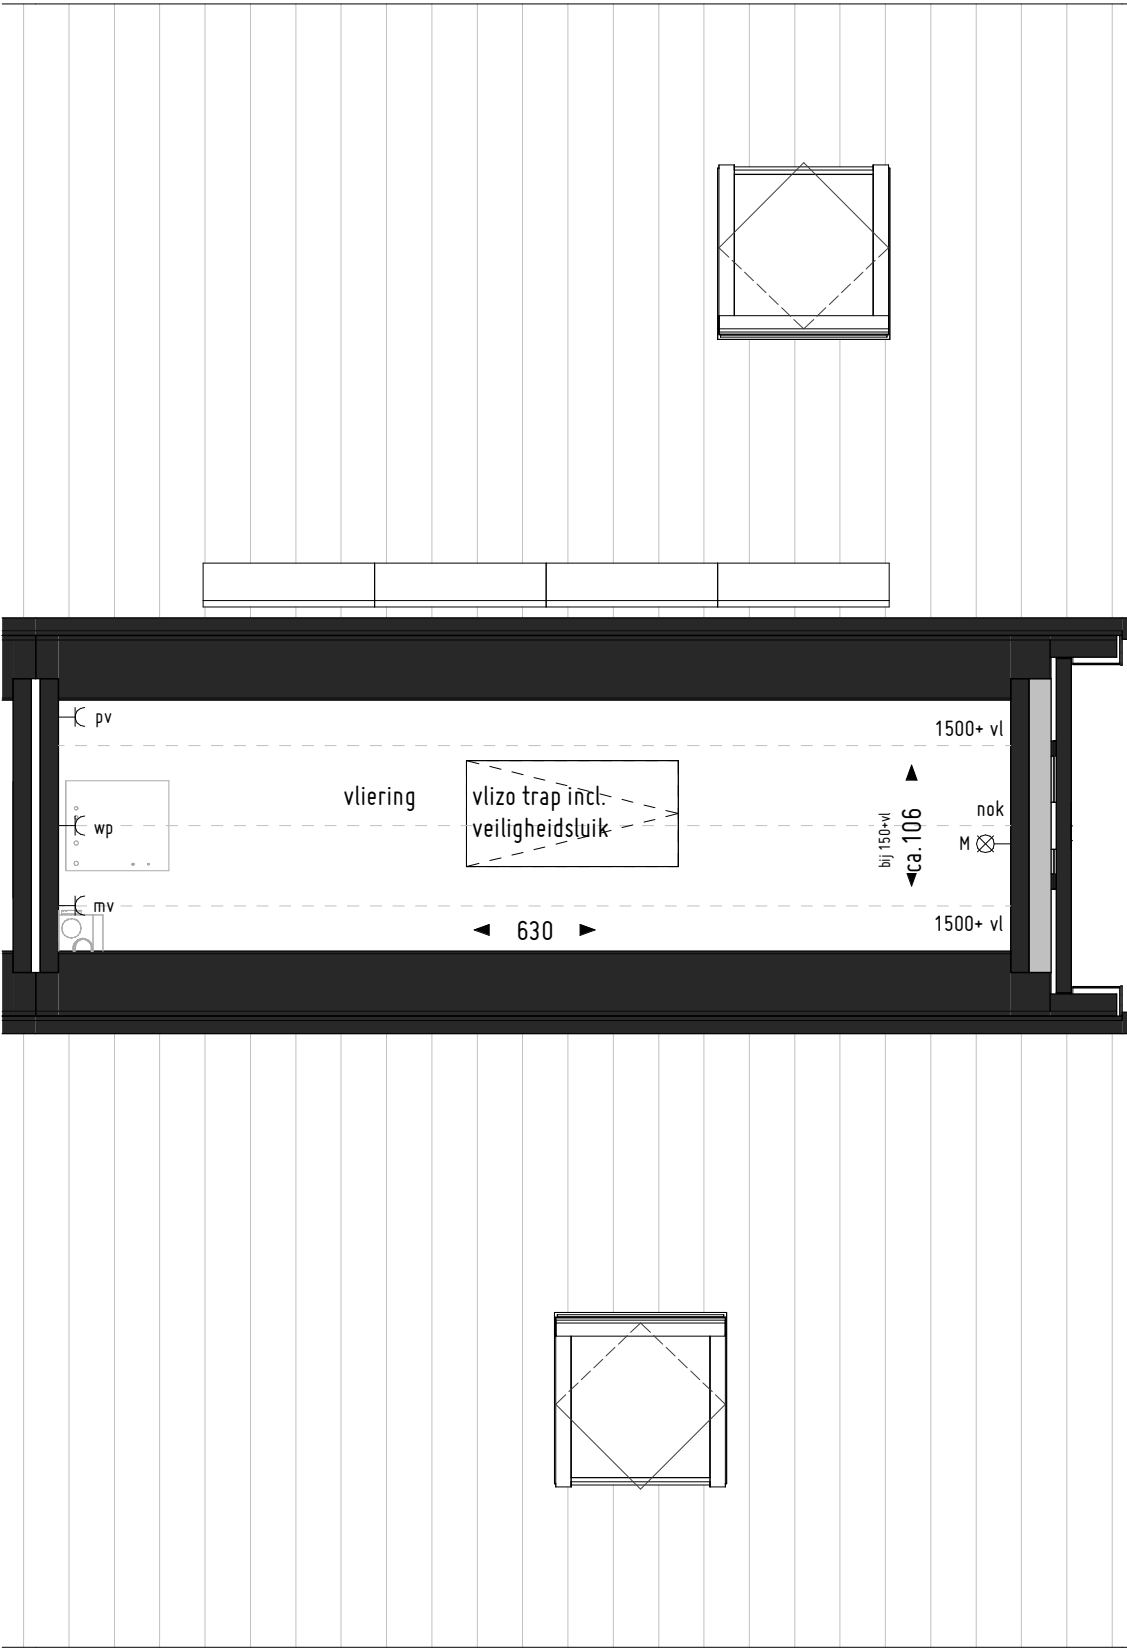


2de verdieping

bouwnummer: 01

Renvooi Verkoop – elektrische Installatie (NEN1010)

- enkele schakelaar
- dubbele schakelaar
- wisselschakelaar
- enkele schakelaar, gecombineerd met enkele wcd met randaarde
- enkele wandcontactdoos met randaarde
- dubbele wandcontactdoos met randaarde
- plafond aansluitpunt
- wand aansluitpunt
- wand aansluitpunt waterdicht incl. armatuur
- rookmelder conform NEN2555 (aangesloten op lichtnet)
- beldrukker
- schel
- loze leiding tbv. voor:
  - l.l.      loos
  - wd      wasdroger
- bedrade leiding tbv. voor:
  - th      thermostaat
  - mv      mechanische ventilatie
- verdelers vloerverwarming

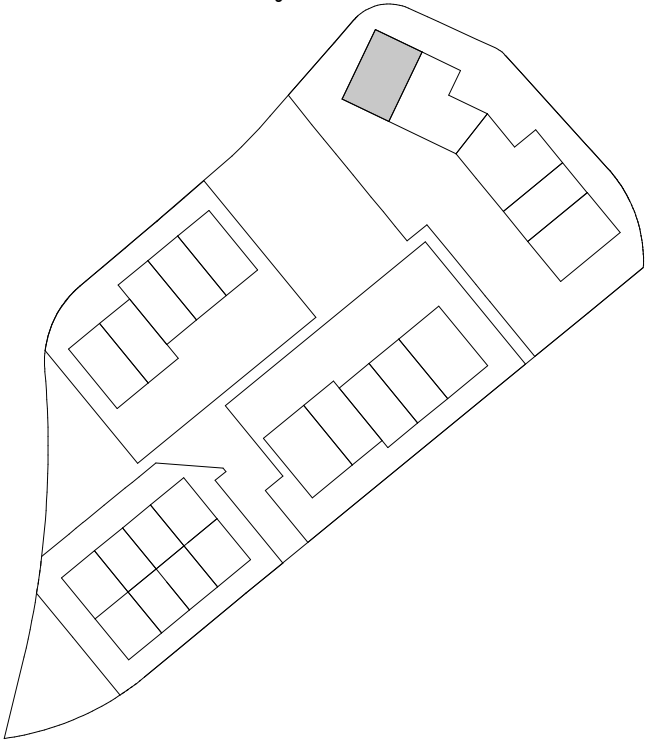

Omschrijving: 23 woningen  
Onderwerp: Verkooptekeningen  
Bouwnummer 01

Formaat: A3  
Datum: 11-06-2025




Vorgevel

bouwnummer: 02




Achtergevel

bouwnummer: 02

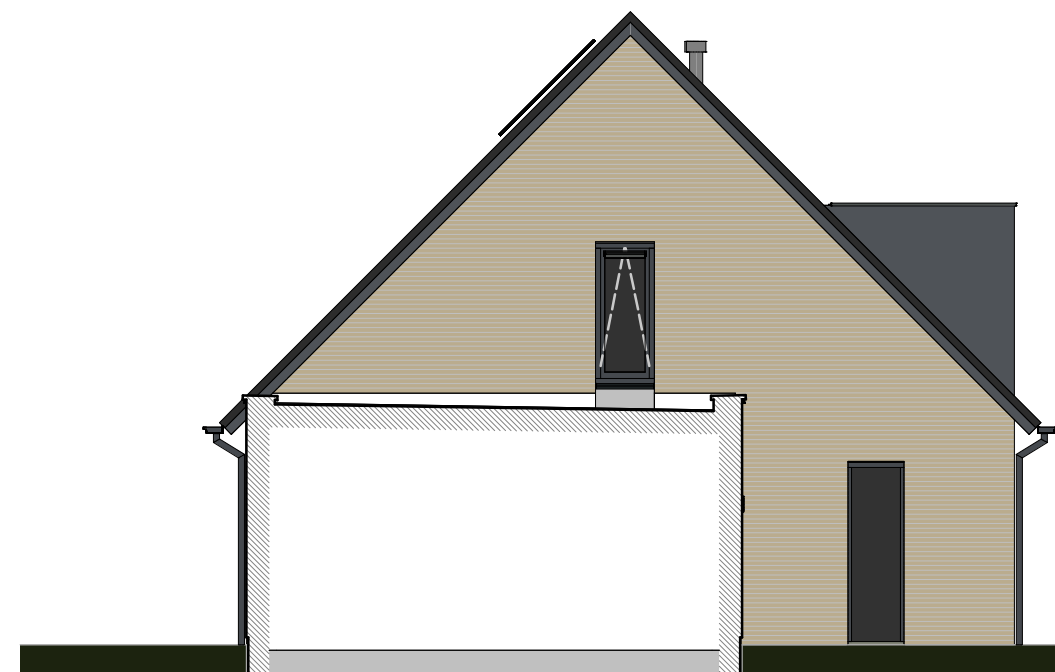

Linker Zijgevel

bouwnummer: 02

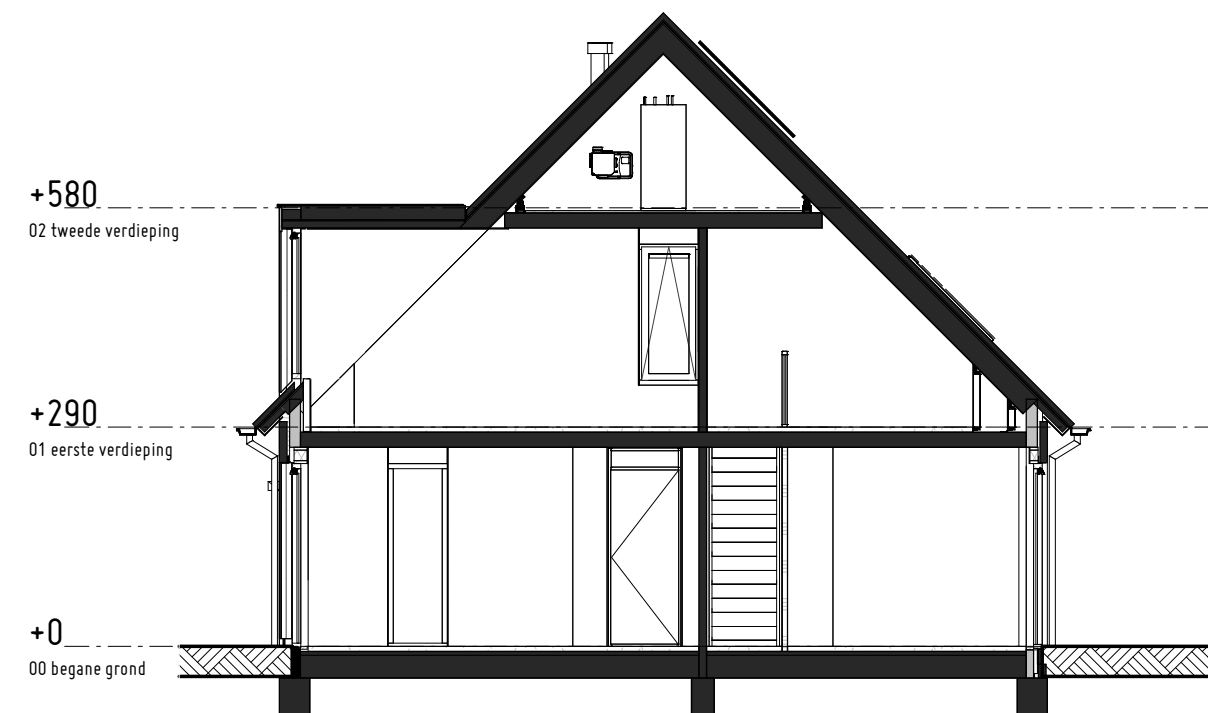


Doorsnede


Omschrijving: 23 woningen  
Onderwerp: Verkooptekeningen  
Bouwnummer 02

Formaat: A3  
Datum: 11-06-2025

Renvooi Verkoop – elektrische Installatie (NEN1010)

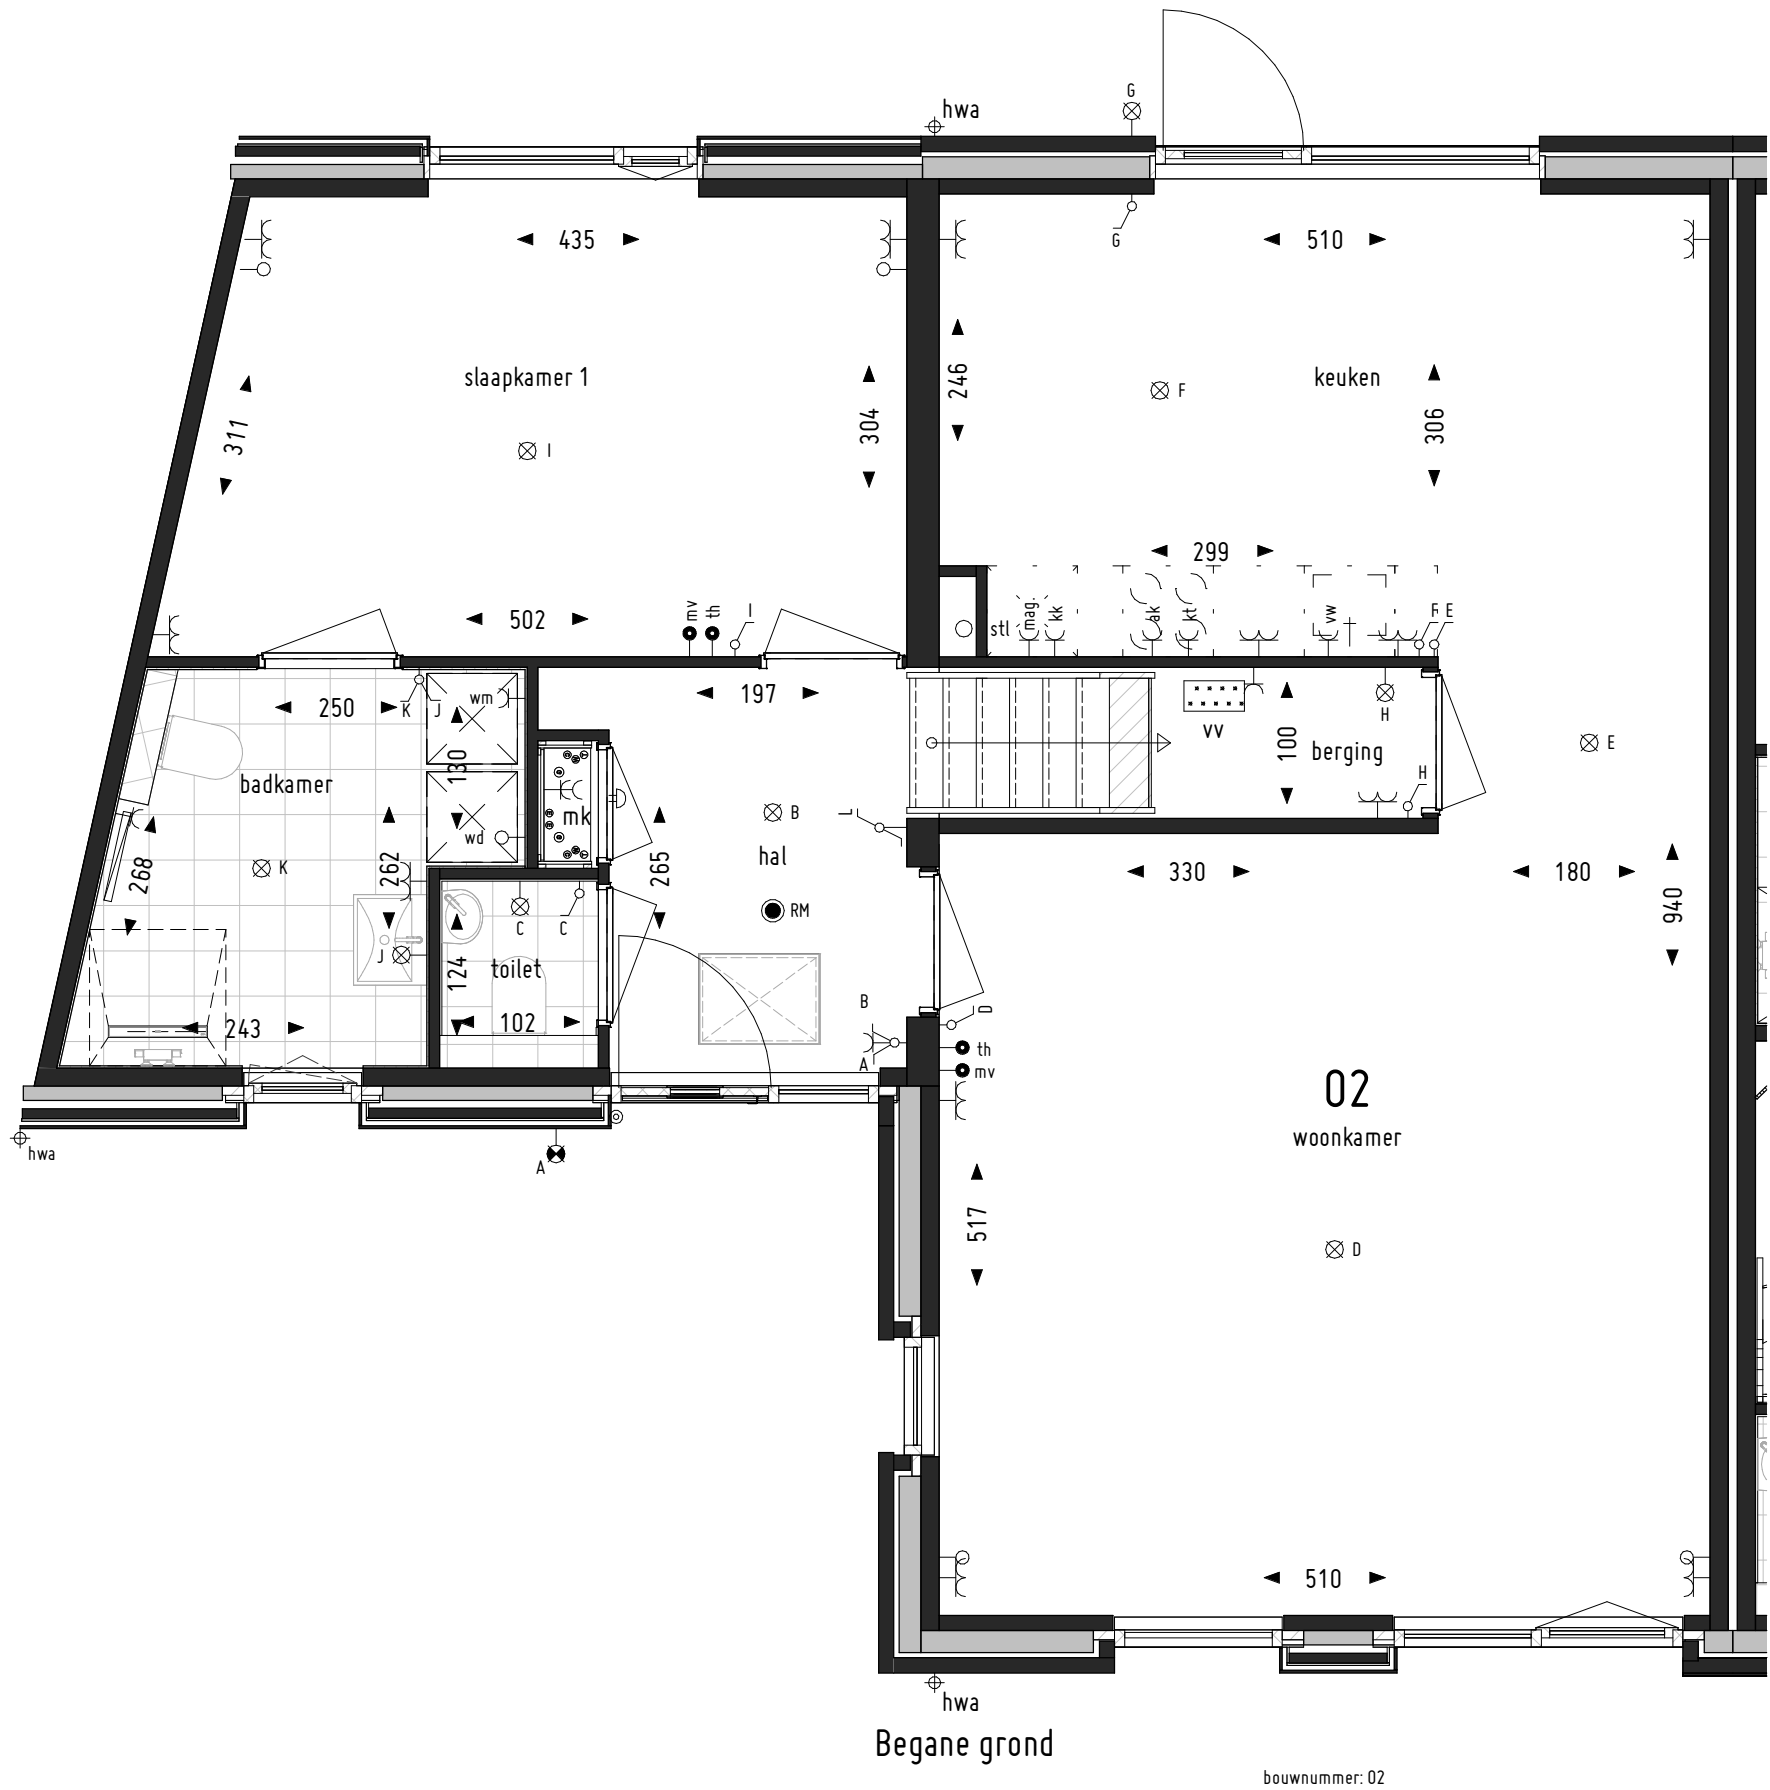

- enkele schakelaar
- dubbele schakelaar
- wisselschakelaar
- enkele schakelaar, gecombineerd met enkele wcd met randaarde
- enkele wandcontactdoos met randaarde
- dubbele wandcontactdoos met randaarde
- plafond aansluitpunt
- wand aansluitpunt
- wand aansluitpunt waterdicht incl. armatuur
- rookmelder conform NEN2555 (aangesloten op lichtnet)
- beldrukker
- schel
- loze leiding tbv. voor:
  - l.l.    loos
  - wd    wasdroger
- bedrade leiding tbv. voor:
  - th    thermostat
  - mv    mechanische ventilatie
- verdelers vloerverwarming

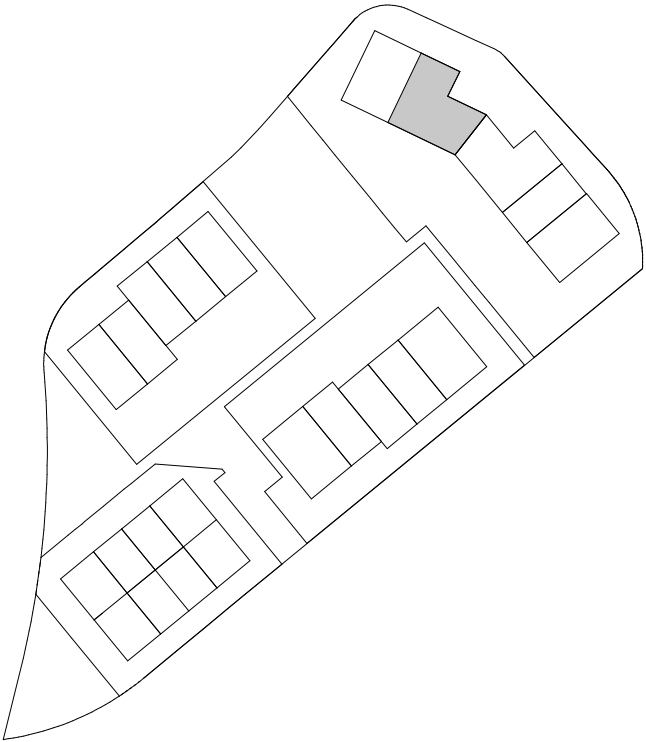

Omschrijving: 23 woningen  
Onderwerp: Verkooptekeningen  
Bouwnummer 02

Formaat: A3  
Datum: 11-06-2025



Renvooi Verkoop – elektrische Installatie (NEN1010)

- 

enkele schakelaar

dubbele schakelaar

wisselschakelaar

enkele schakelaar, gecombineerd met enkele wcd met randaarde

enkele wandcontactdoos met randaarde

dubbele wandcontactdoos met randaarde

plafond aansluitpunt

wand aansluitpunt

wand aansluitpunt waterdicht incl. armatuur

rookmelder conform NEN2555 (aangesloten op lichtnet)

beldrukker

schel

loze leiding tbv. voor:

l.l.

loos

wd

wasdroger

bedrade leiding tbv. voor:

th

thermostaat

mv

mechanische ventilatie

verdeler vloerverwarming
- 
- 
- 1ste verdieping
- Omschrijving: 23 woningen  
Onderwerp: Verkooptekeningen  
Bouwnummer 02
- Formaat: A3  
Datum: 11-06-2025
-   
De Akkers  
AERDT

Renvooi Verkoop – elektrische Installatie (NEN1010)

- 

enkele schakelaar

dubbele schakelaar

wisselschakelaar

enkele schakelaar, gecombineerd met enkele wcd met randaarde

enkele wandcontactdoos met randaarde

dubbele wandcontactdoos met randaarde

plafond aansluitpunt

wand aansluitpunt

wand aansluitpunt waterdicht incl. armatuur

rookmelder conform NEN2555 (aangesloten op lichtnet)

beldrukker

schel

loze leiding tbv. voor:

l.l.

loos

wd

wasdroger

bedrade leiding tbv. voor:

th

thermostaat


mv

mechanische ventilatie


verdeler vloerverwarming
- 
- 2de verdieping
- bouwnummer: 02
- Omschrijving: 23 woningen  
Onderwerp: Verkooptekeningen  
Bouwnummer 02
- Formaat: A3  
Datum: 11-06-2025
-   
De Akkers  
AERDT




bouwnummer: 03  
Voorgevel

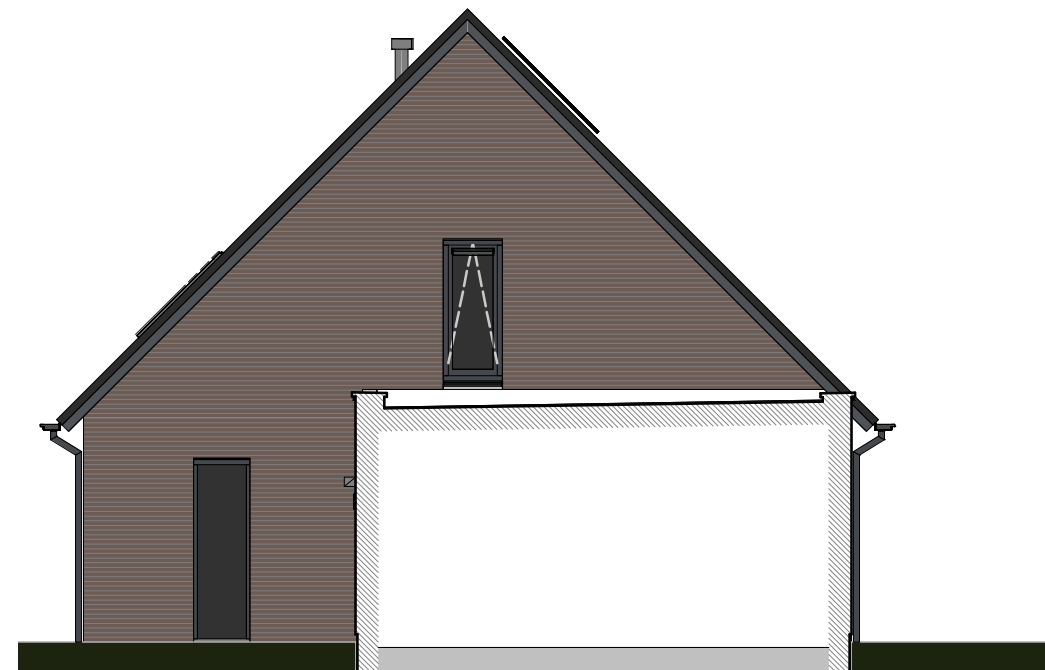

bouwnummer: 03  
Rechter Zijgevel

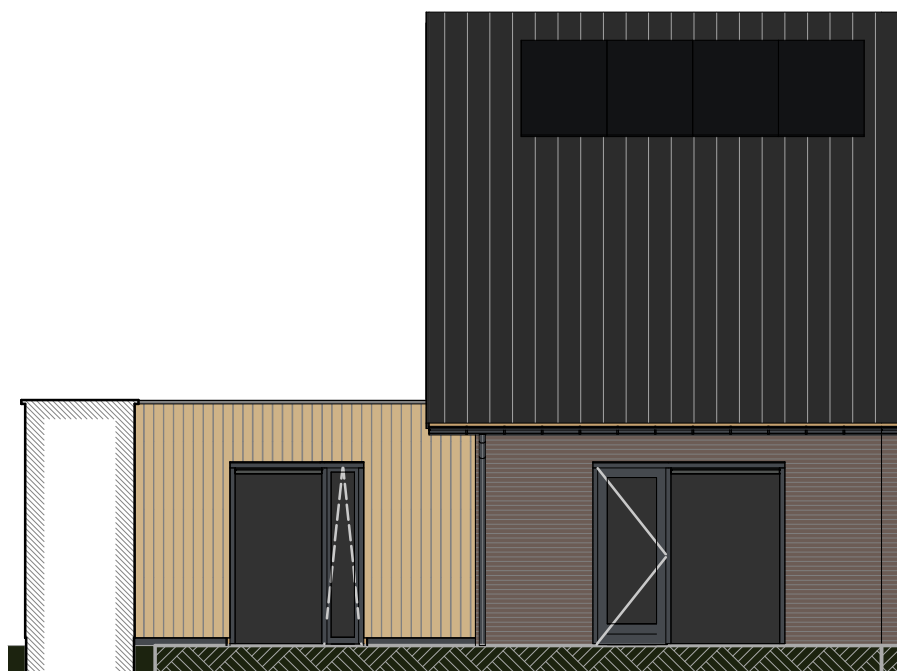

bouwnummer: 03  
Achtergevel

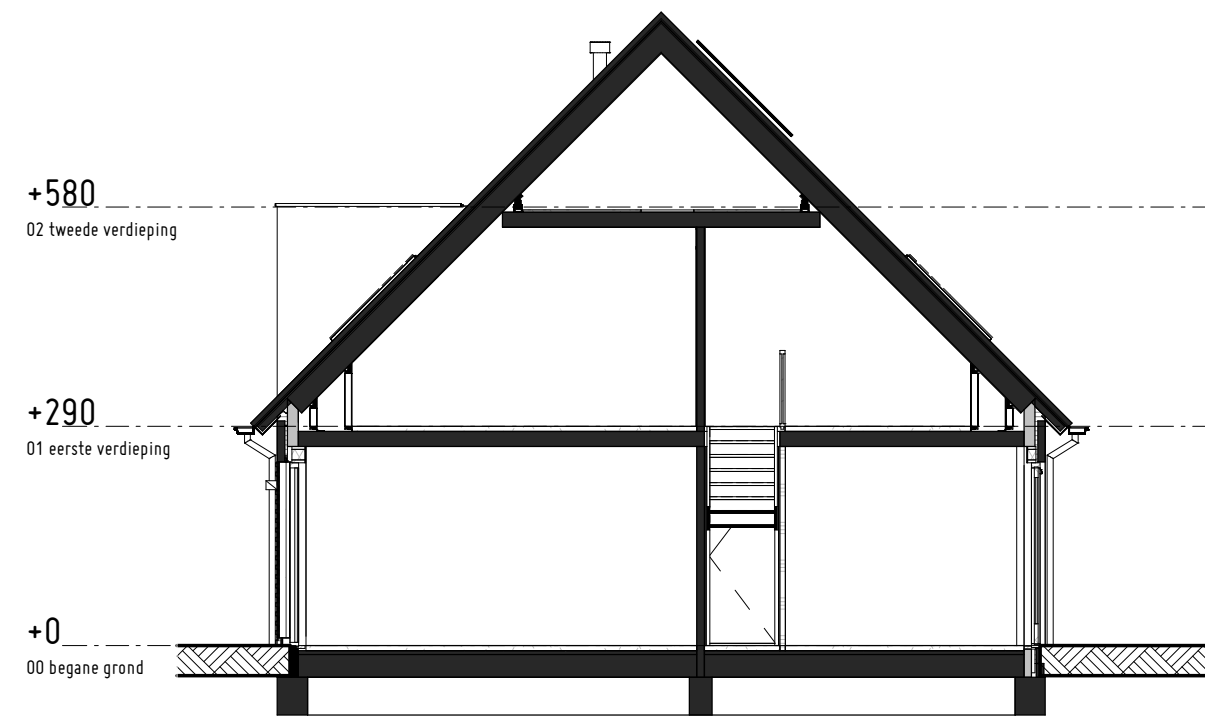


Doorsnede


Omschrijving: 23 woningen  
Onderwerp: Verkooptekeningen  
Bouwnummer 03

Formaat: A3  
Datum: 11-06-2025

Renvooi Verkoop – elektrische Installatie (NEN1010)

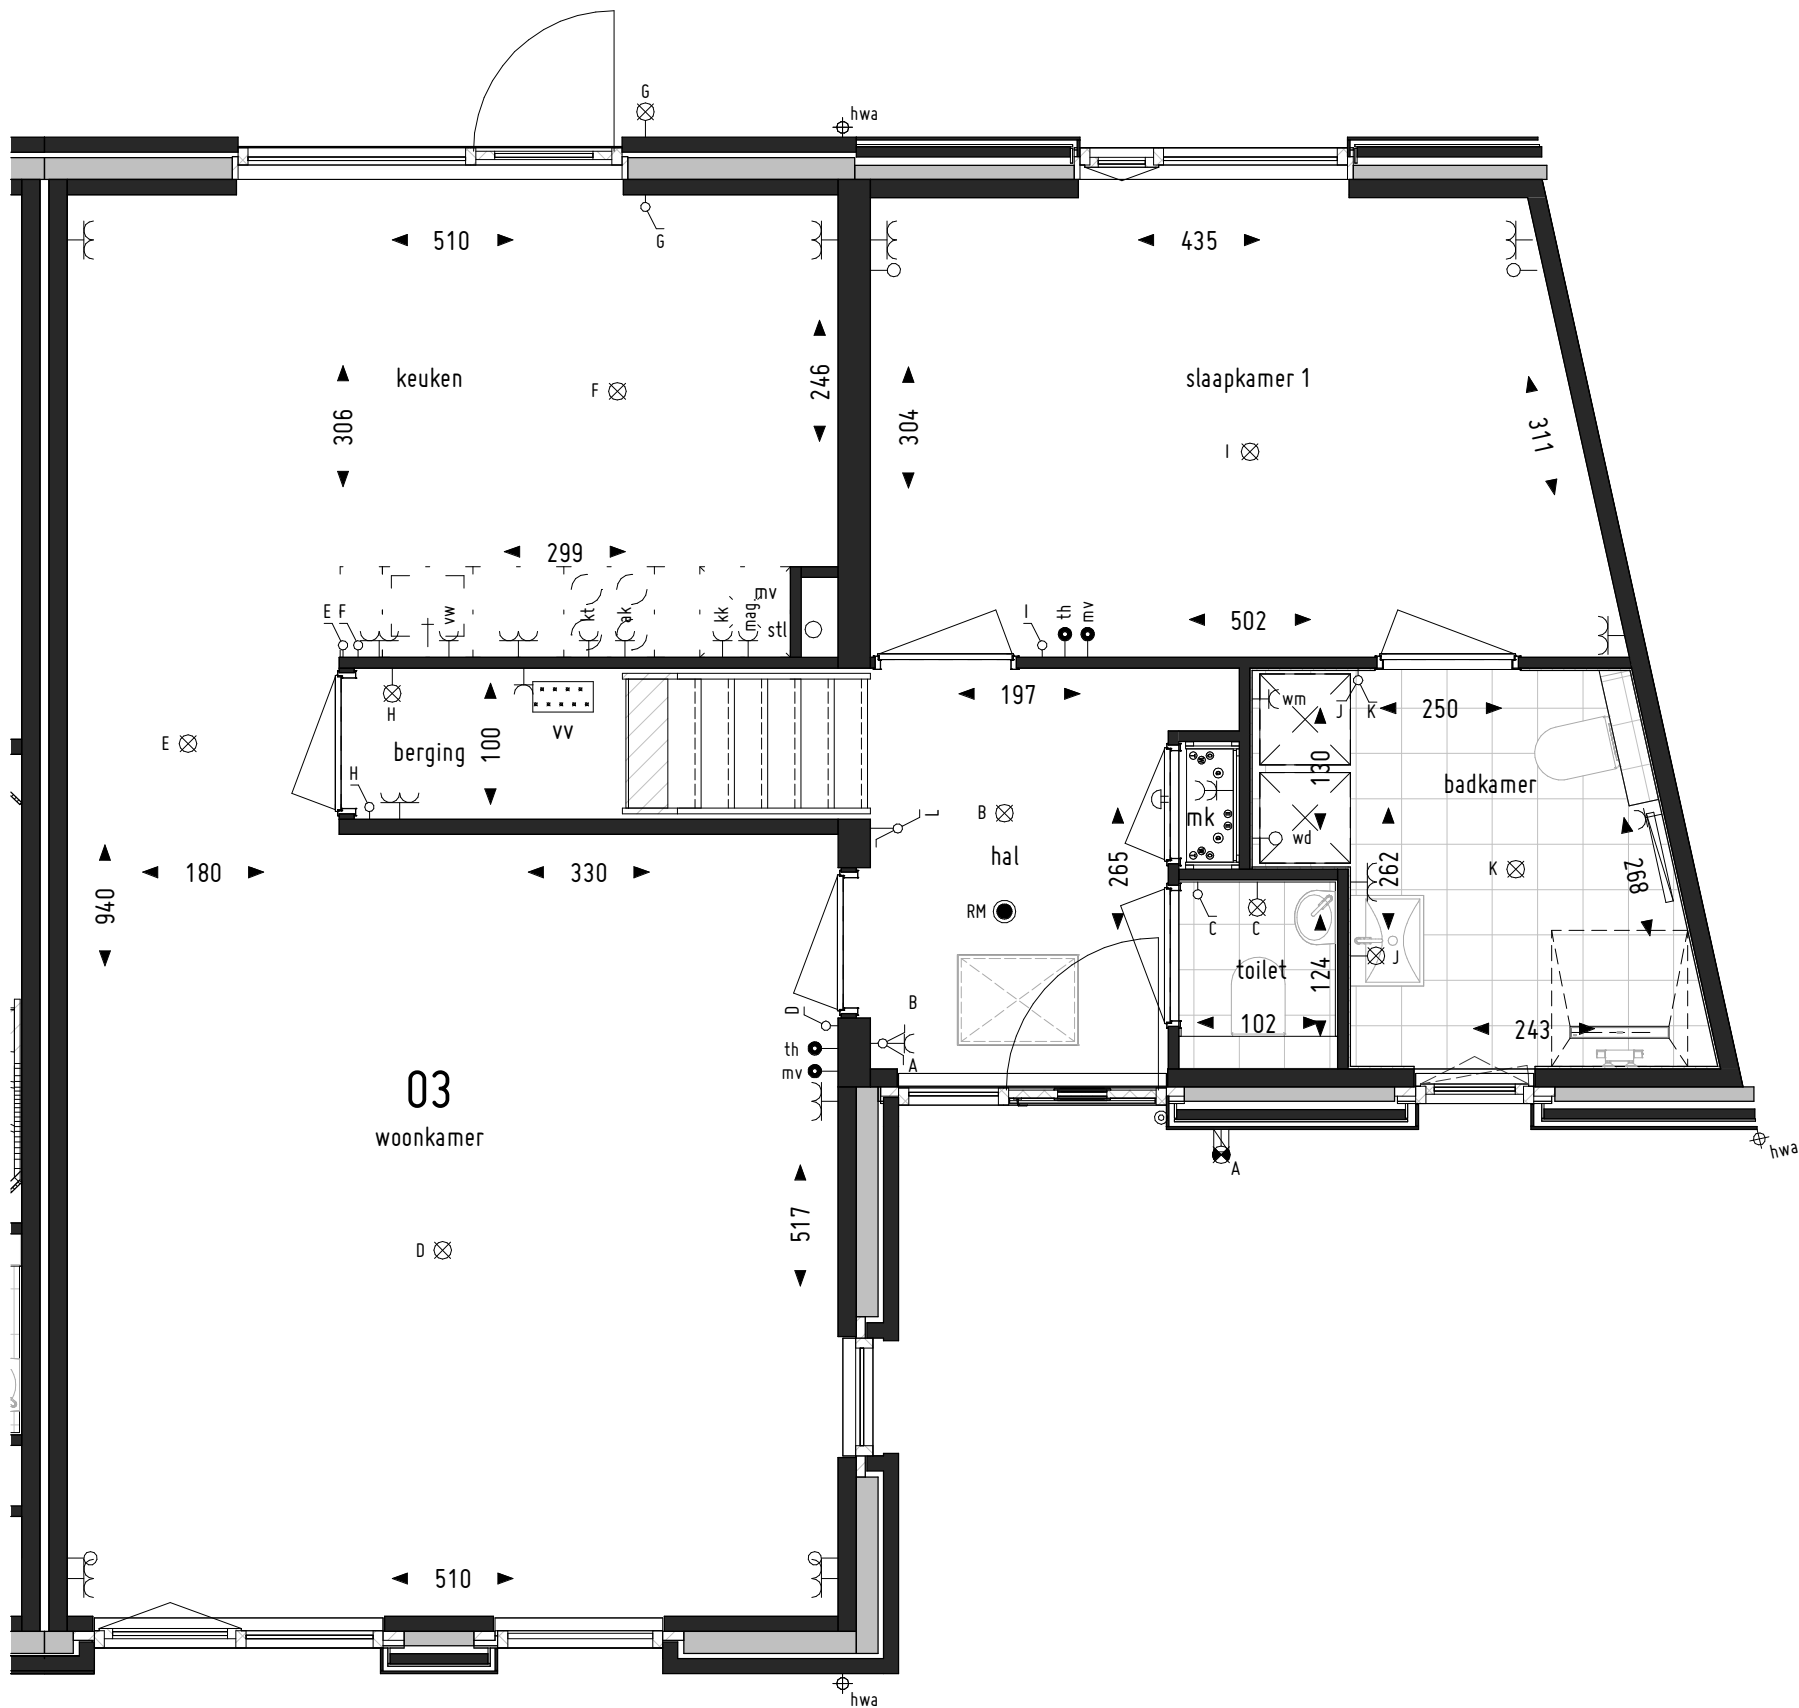

- enkele schakelaar
- dubbele schakelaar
- wisselschakelaar
- enkele schakelaar, gecombineerd met enkele wcd met randaarde
- enkele wandcontactdoos met randaarde
- dubbele wandcontactdoos met randaarde
- plafond aansluitpunt
- wand aansluitpunt
- wand aansluitpunt waterdicht incl. armatuur
- rookmelder conform NEN2555 (aangesloten op lichtnet)
- beldrukker
- schel
- loze leiding tbv. voor:
  - l.l.    loos
  - wd    wasdroger
- bedrade leiding tbv. voor:
  - th    thermostat
  - mv    mechanische ventilatie
- verdelers vloerverwarming

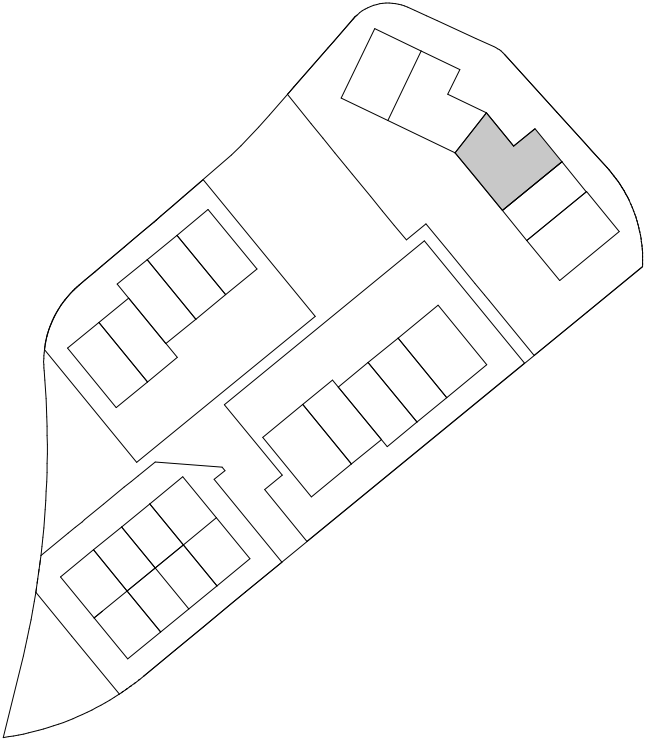


Begane grond

bouwnummer: 03

Omschrijving: 23 woningen  
Onderwerp: Verkooptekeningen  
Bouwnummer 03

Formaat: A3  
Datum: 11-06-2025



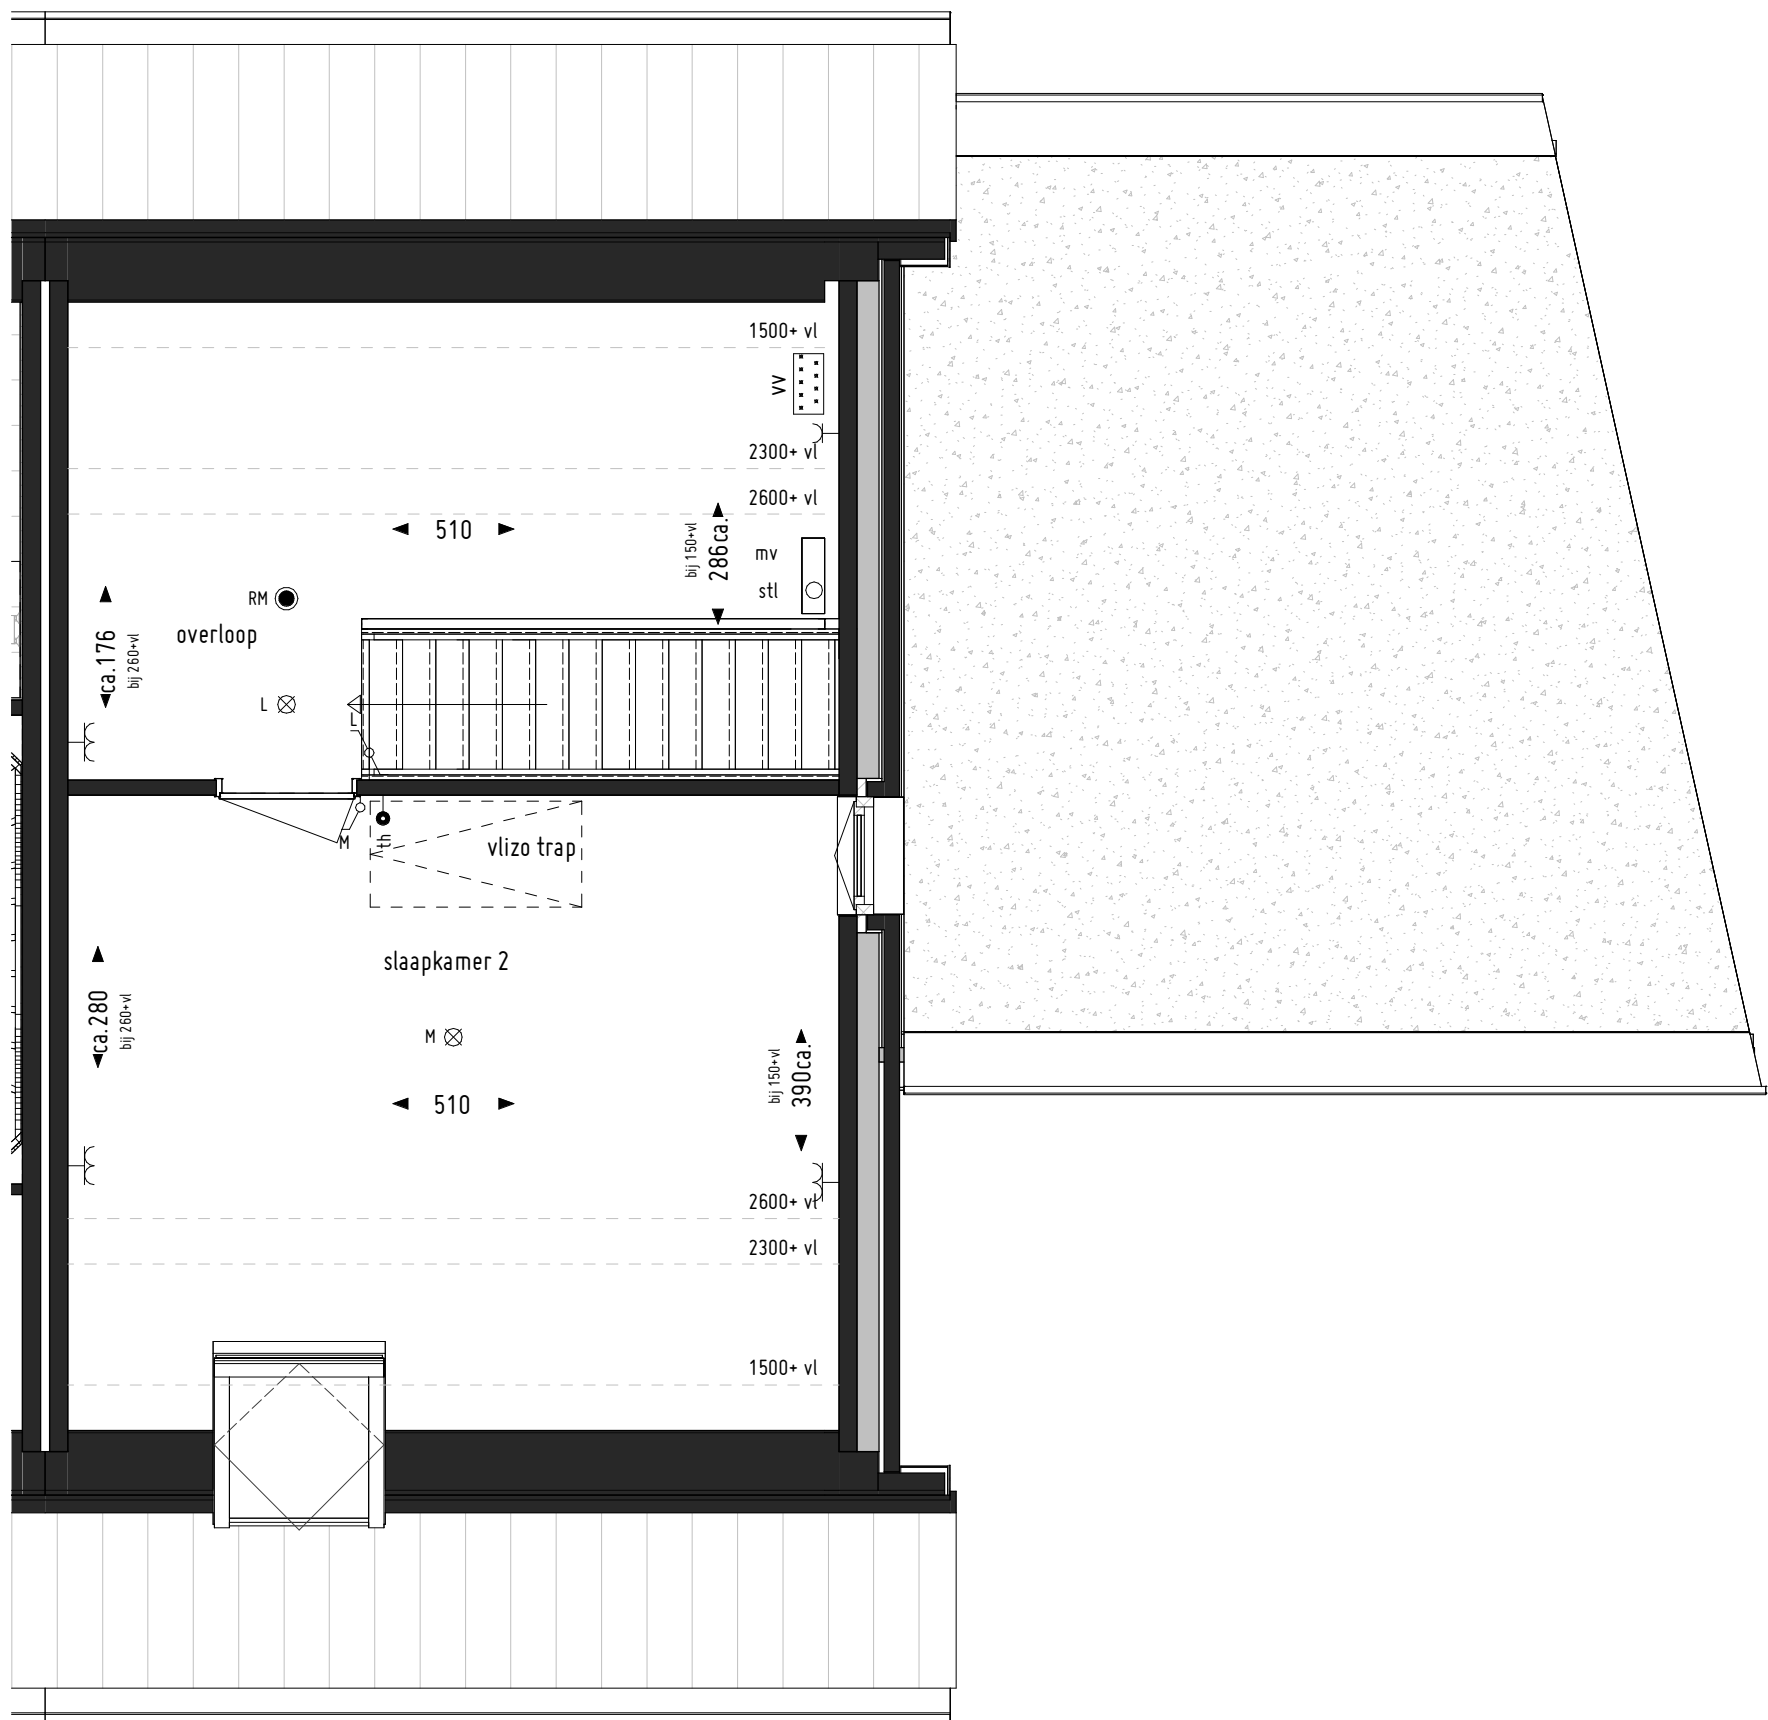


1ste verdieping

bouwnummer: 03

Omschrijving: 23 woningen  
Onderwerp: Verkooptekeningen  
Bouwnummer 03

Renvooi Verkoop – elektrische Installatie (NEN1010)

- enkele schakelaar
- dubbele schakelaar
- wisselschakelaar
- enkele schakelaar, gecombineerd met enkele wcd met randaarde
- enkele wandcontactdoos met randaarde
- dubbele wandcontactdoos met randaarde
- plafond aansluitpunt
- wand aansluitpunt
- wand aansluitpunt waterdicht incl. armatuur
- rookmelder conform NEN2555 (aangesloten op lichtnet)
- beldrukker
- schel
- loze leiding tbv. voor:
  - l.l. loos
  - wd wasdroger
- bedrade leiding tbv. voor:
  - th thermostaat
  - mv mechanische ventilatie
- verdelers vloerverwarming

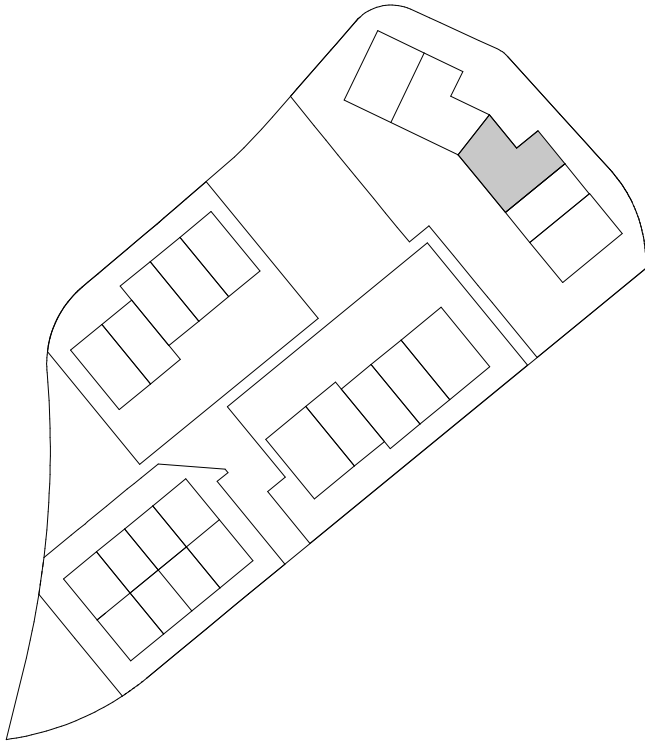

Renvooi Verkoop – elektrische Installatie (NEN1010)

- 
- enkele schakelaar

dubbele schakelaar

wisselschakelaar

enkele schakelaar, gecombineerd met enkele wcd met randaarde

enkele wandcontactdoos met randaarde

dubbele wandcontactdoos met randaarde

plafond aansluitpunt

wand aansluitpunt

wand aansluitpunt waterdicht incl. armatuur

rookmelder conform NEN2555 (aangesloten op lichtnet)

beldrukker

schel

loze leiding tbv. voor:

l.l.      loos



wd      wasdroger

bedrade leiding tbv. voor:

th      thermostaat

mv      mechanische ventilatie

verdelers vloerverwarming

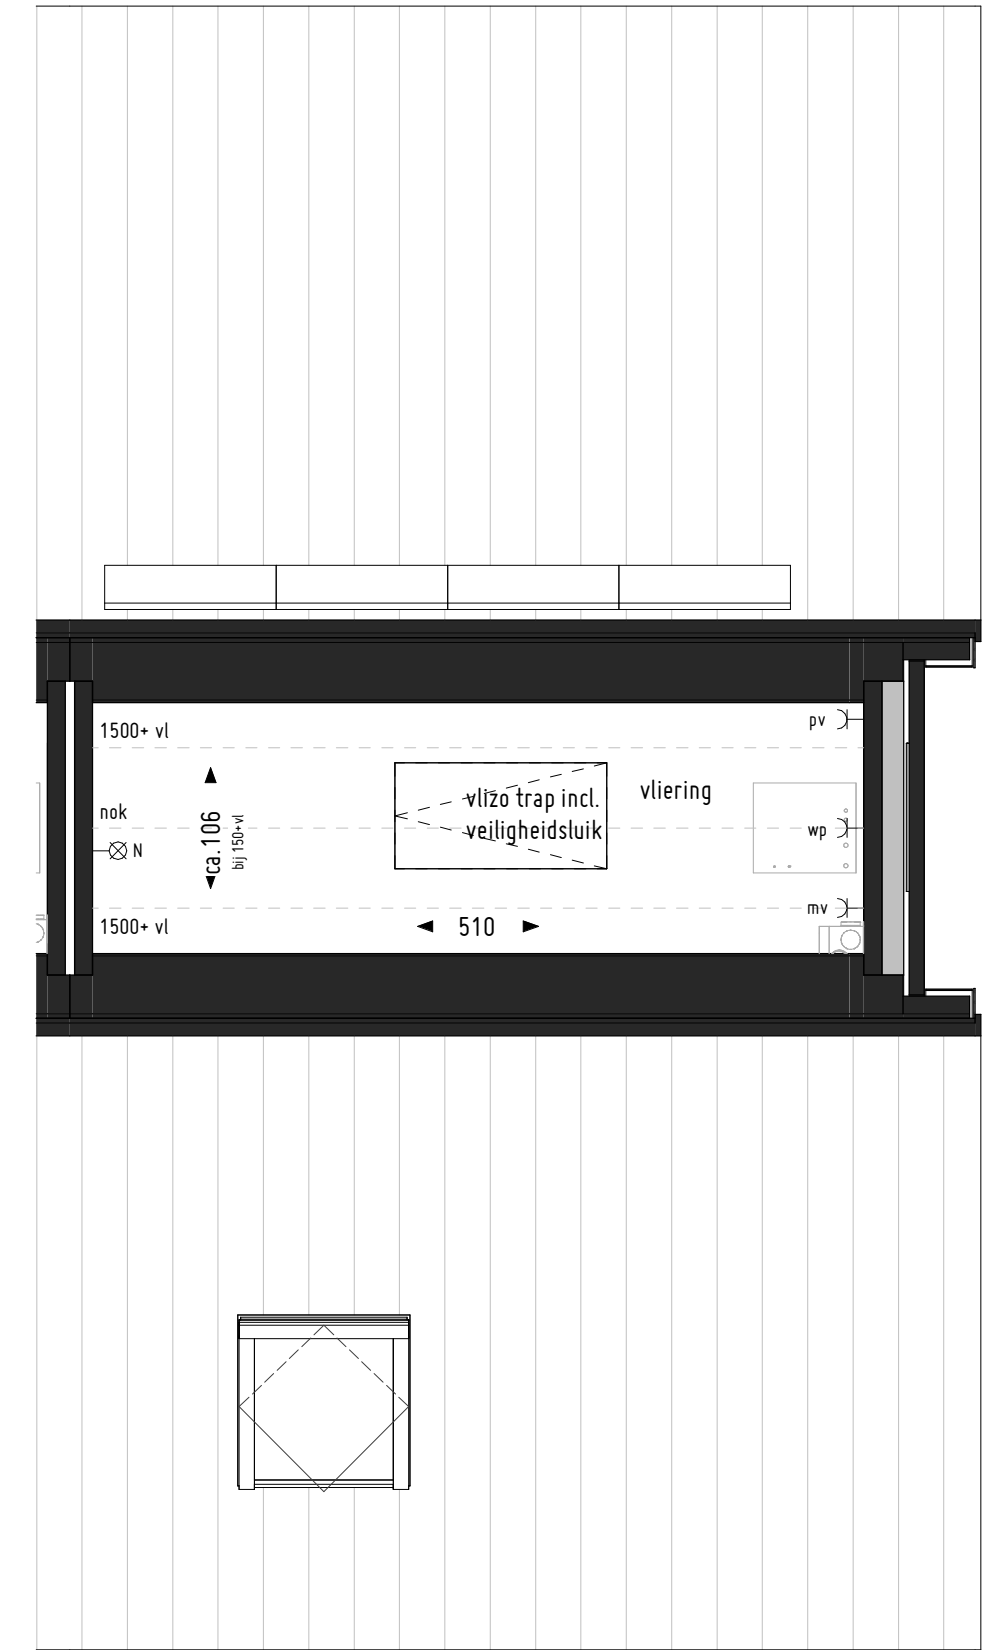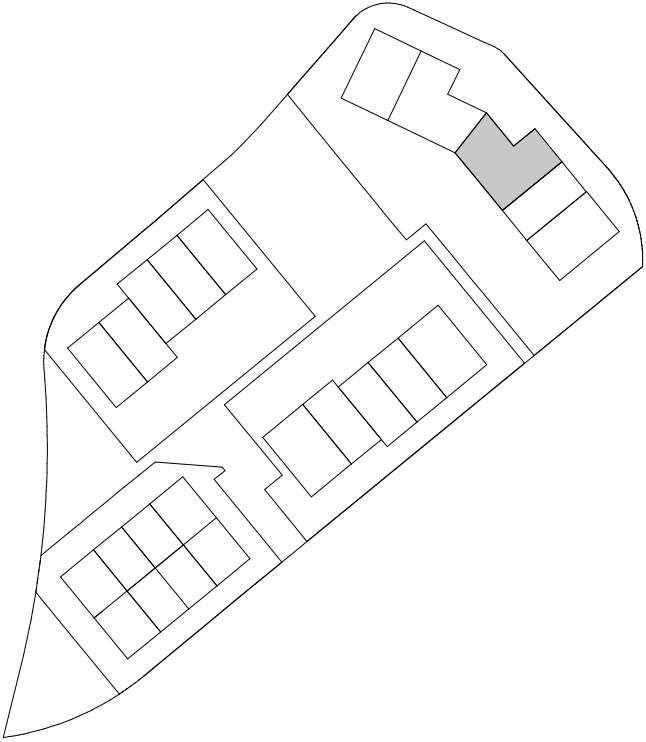

bouwnummer: 03

2de verdieping

Omschrijving: 23 woningen  
Onderwerp: Verkooptekeningen  
Bouwnummer 03


Formaat: A3  
Datum: 11-06-2025






bouwnummer: 05

Vorgevel

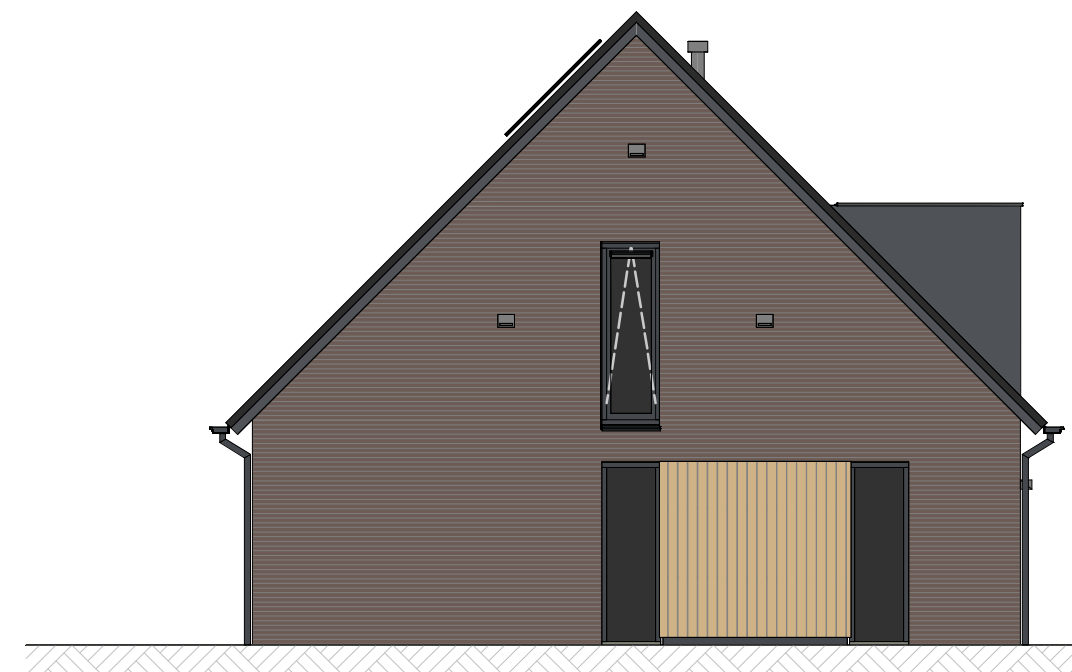


bouwnummer: 05

Linker Zijgevel

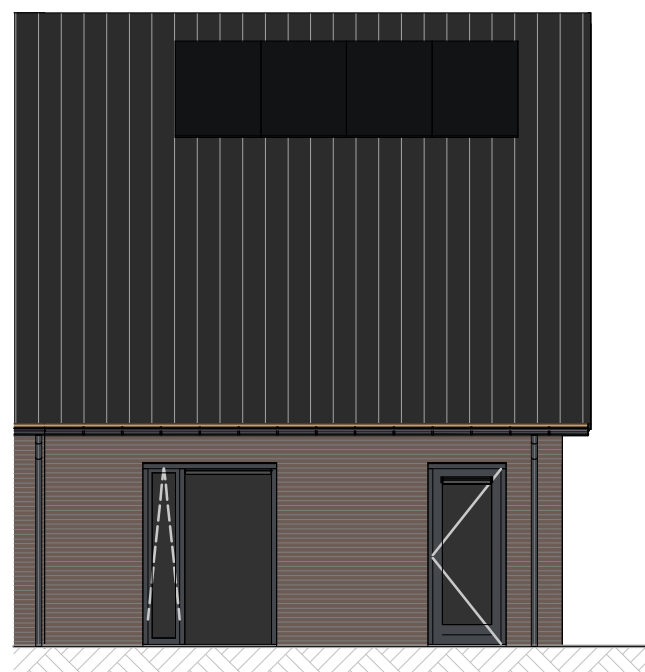

bouwnummer: 05


Achtergevel

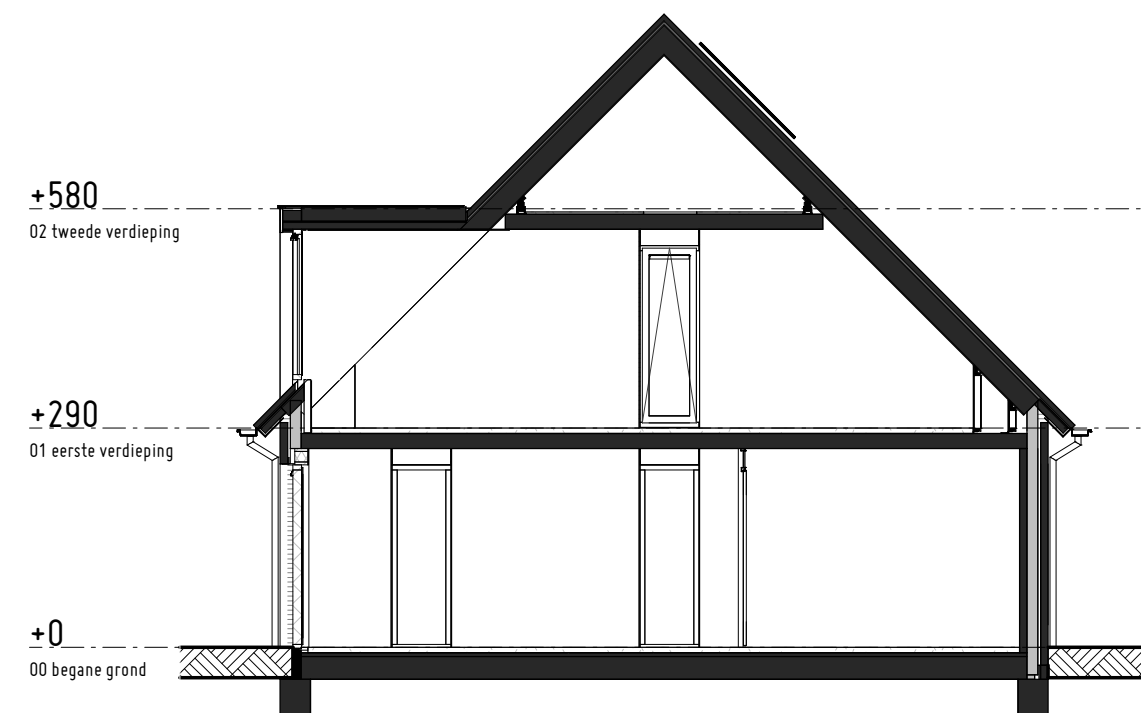

Doorsnede


Omschrijving: 23 woningen  
Onderwerp: Verkooptekeningen  
Bouwnummer 05

Formaat: A3  
Datum: 11-06-2025

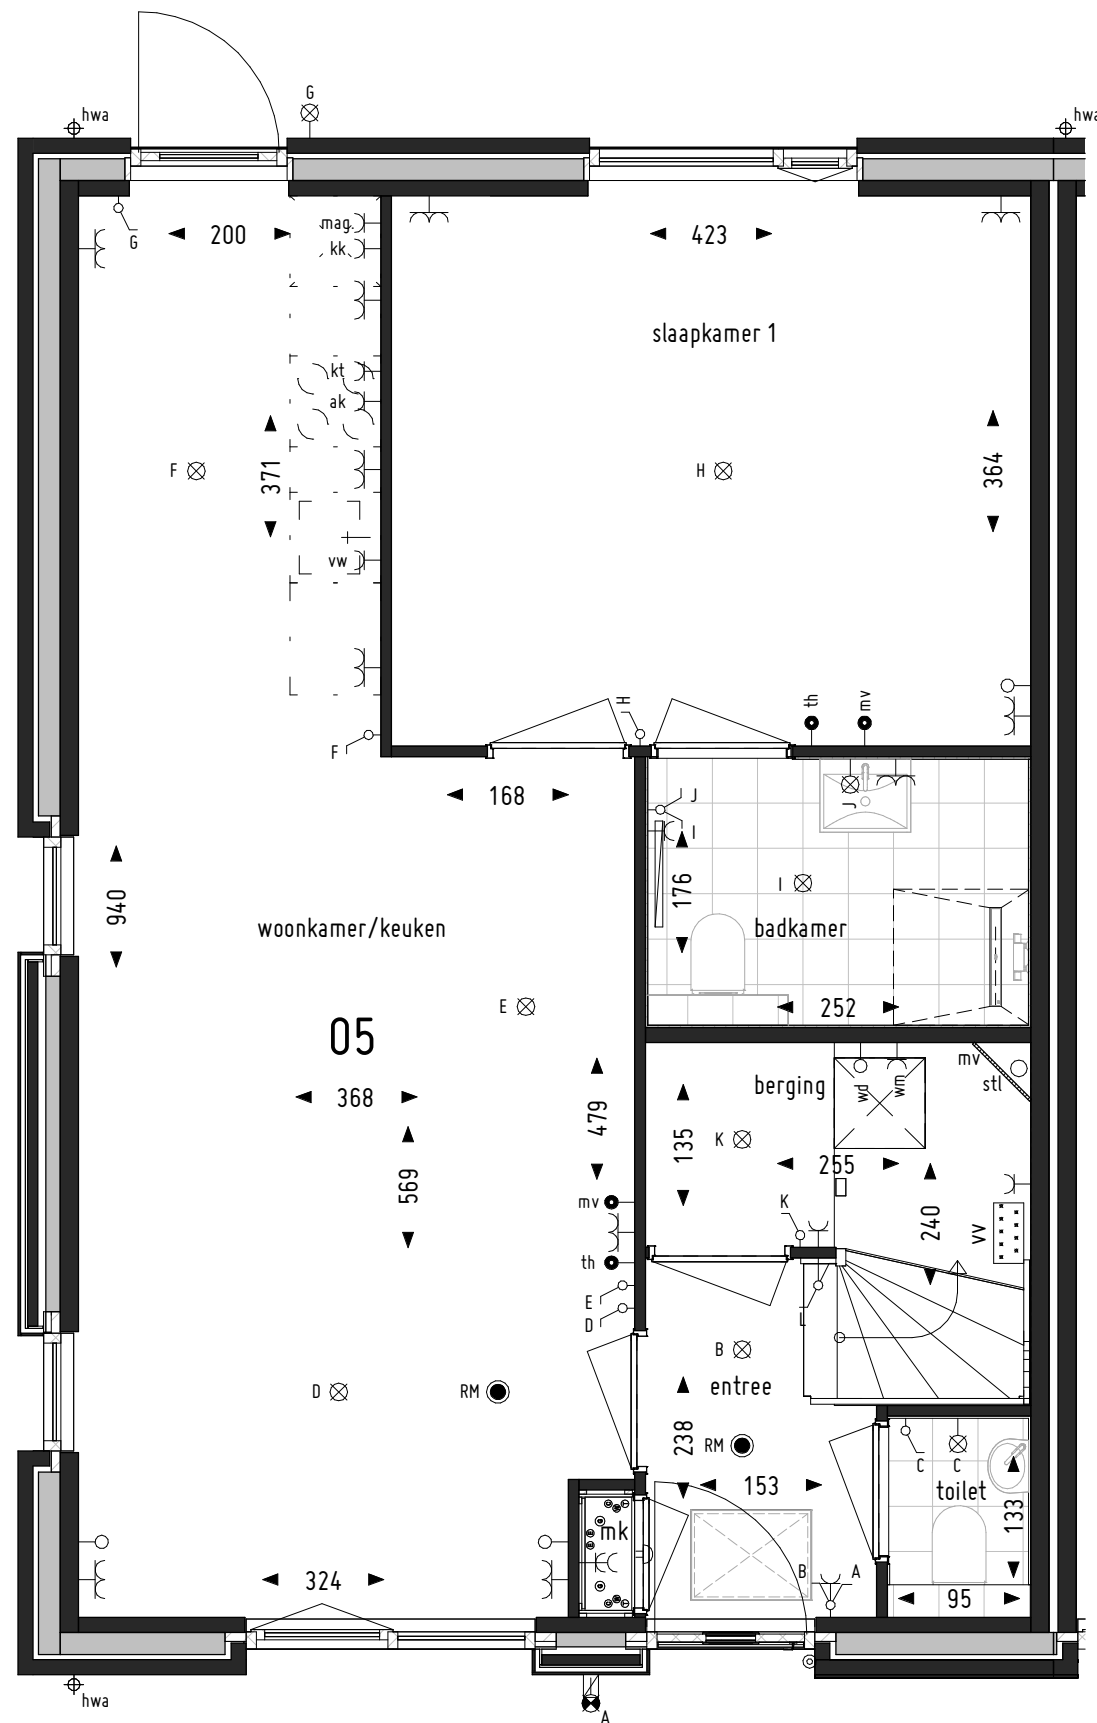

Begane grond

bouwnummer: 05

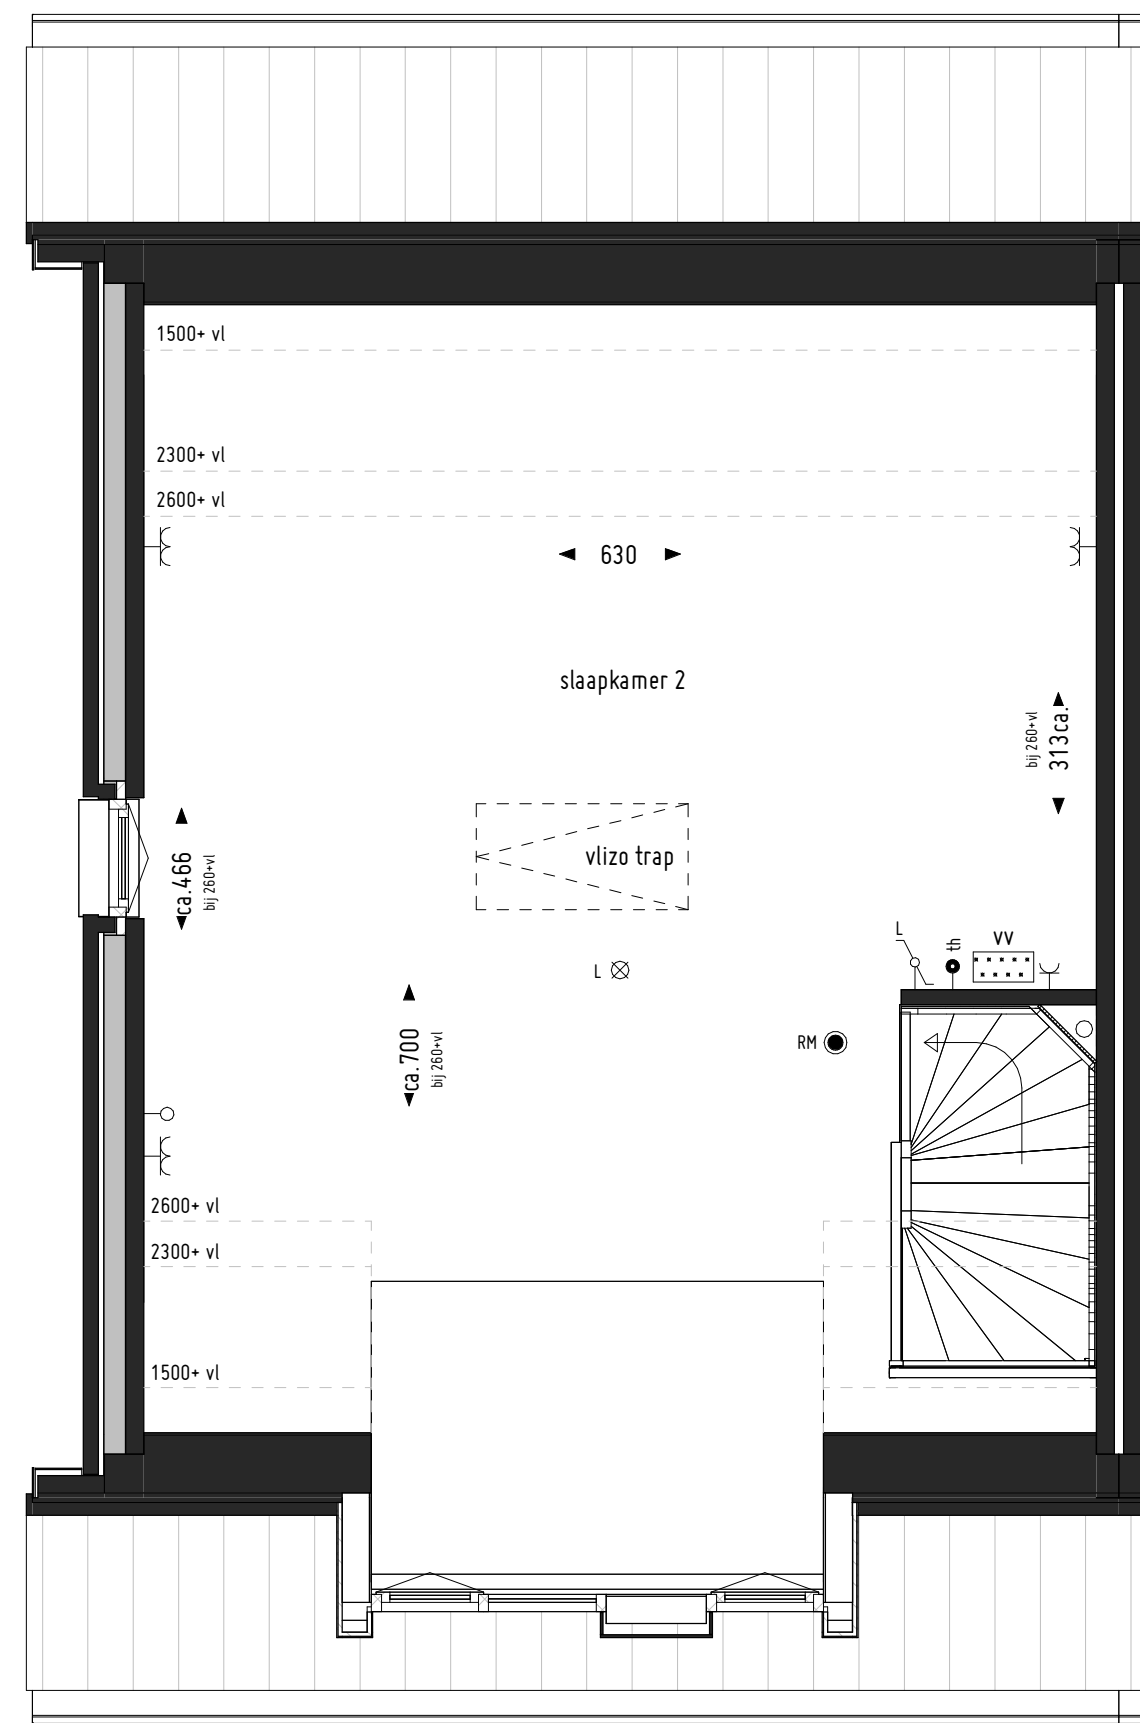


1ste verdieping

bouwnummer: 05

Omschrijving: 23 woningen  
Onderwerp: Verkooptekeningen  
Bouwnummer 05

Formaat: A3  
Datum: 11-06-2025

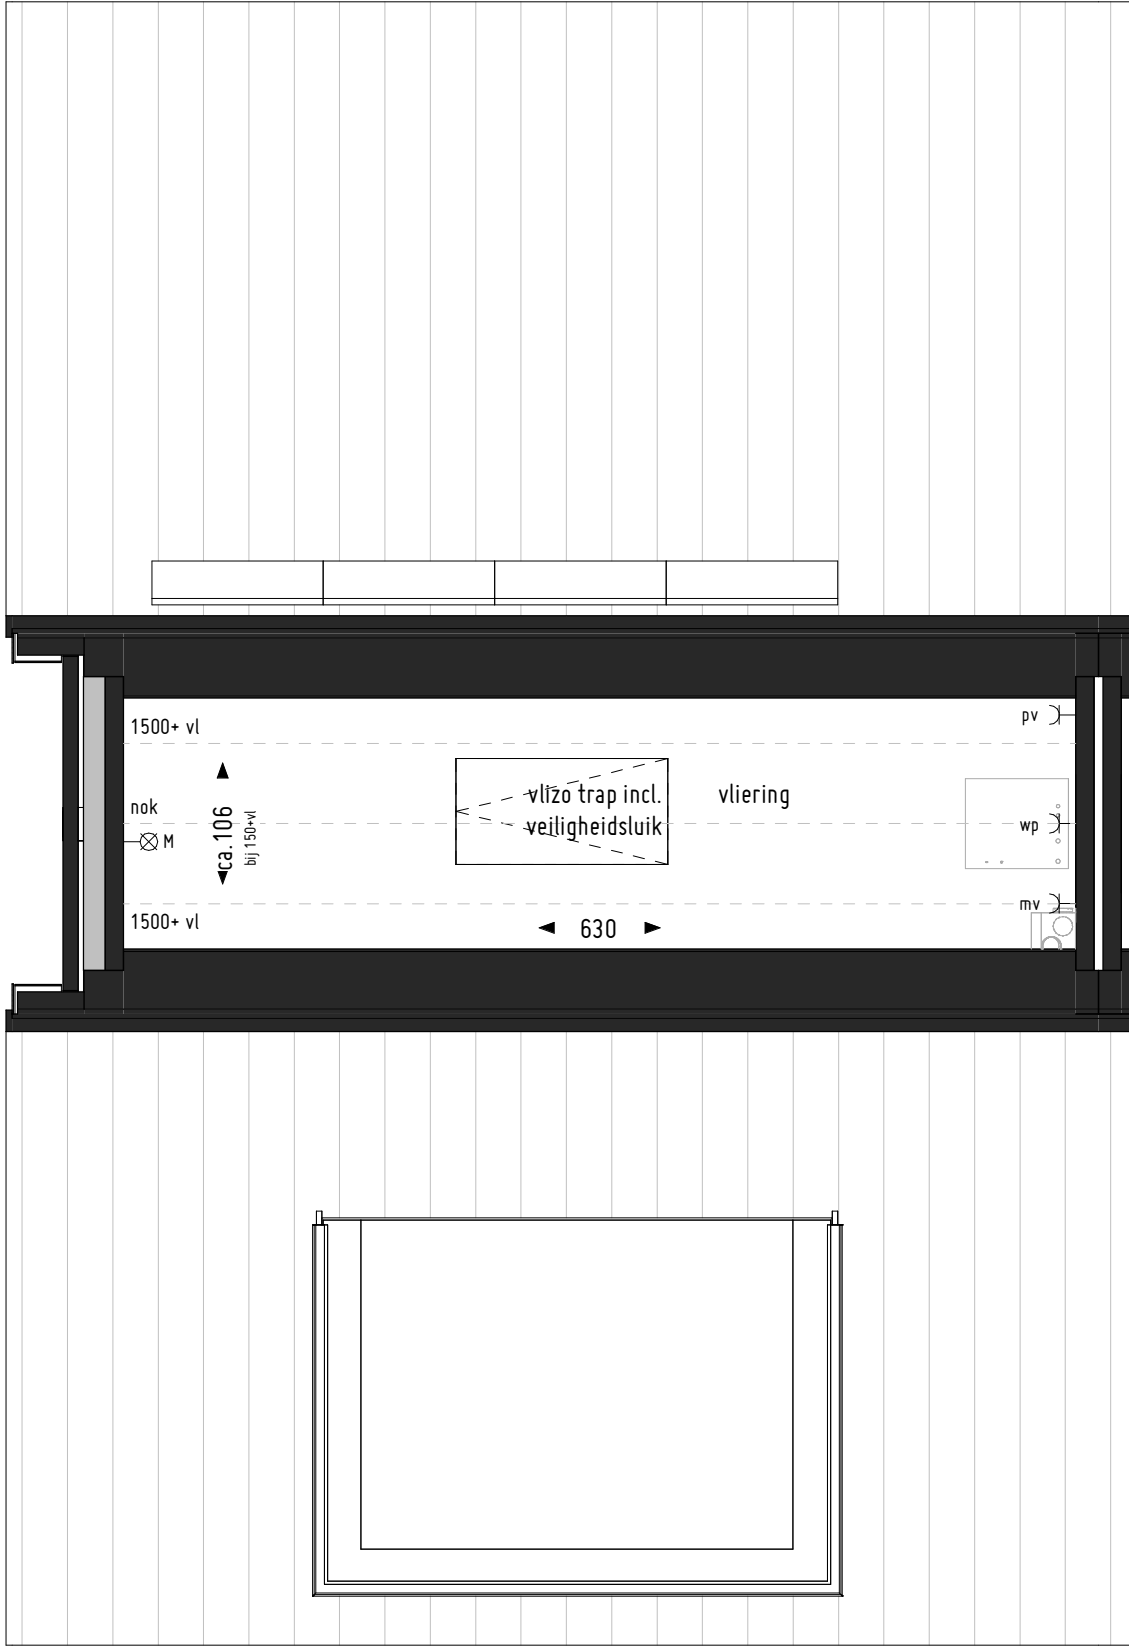


2de verdieping

bouwnummer: 05


Renvooi Verkoop – elektrische Installatie (NEN1010)

- enkele schakelaar
- dubbele schakelaar
- wisselschakelaar
- enkele schakelaar, gecombineerd met enkele wcd met randaarde
- enkele wandcontactdoos met randaarde
- dubbele wandcontactdoos met randaarde
- plafond aansluitpunt
- wand aansluitpunt
- wand aansluitpunt waterdicht incl. armatuur
- rookmelder conform NEN2555 (aangesloten op lichtnet)
- beldrukker
- schel
- loze leiding tbv. voor:
  - l.l.      loos
  - wd      wasdroger
- bedrade leiding tbv. voor:
  - th      thermostaat
  - mv      mechanische ventilatie
- vv  
verdelers vloerverwarming

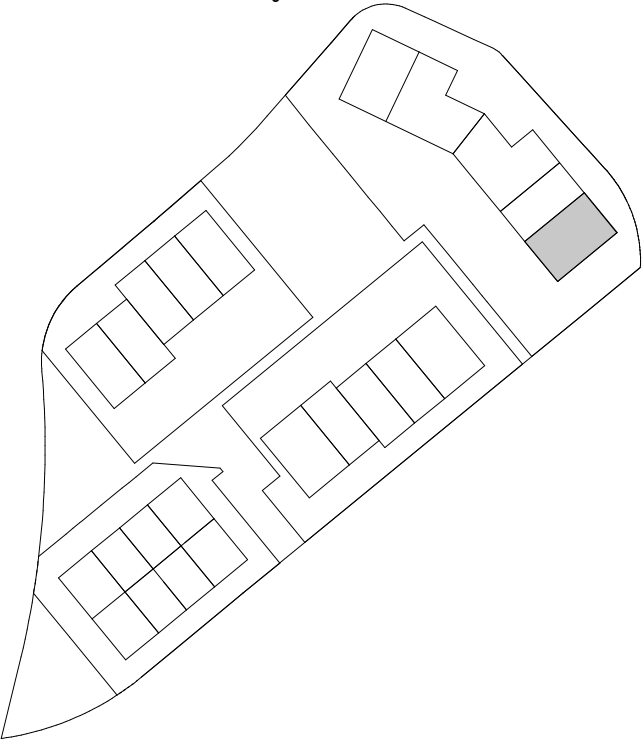


Omschrijving: 23 woningen  
Onderwerp: Verkooptekeningen  
Bouwnummer 05

Formaat: A3  
Datum: 11-06-2025

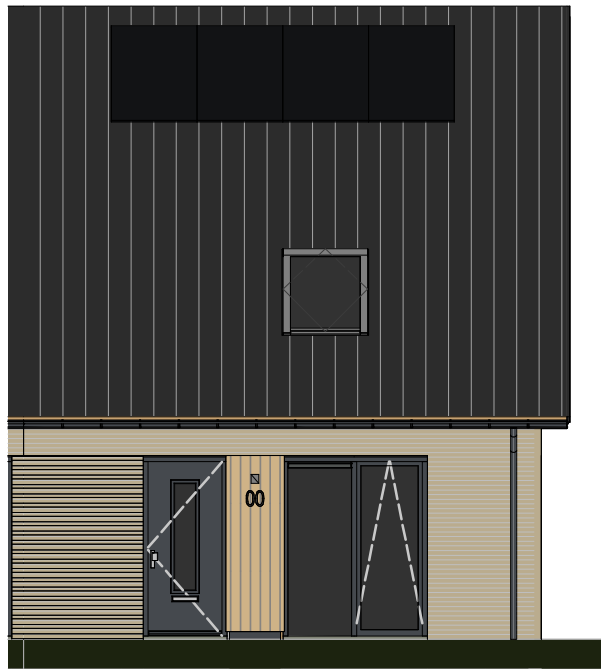


bouwnummer: 06

Vorgevel

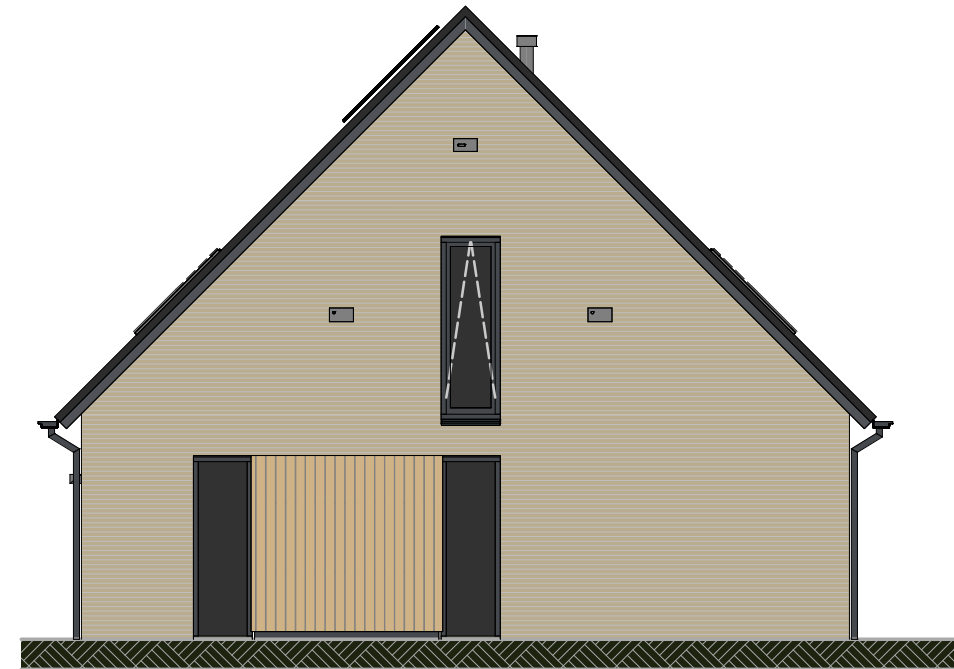


bouwnummer: 06

Rechter Zijgevel

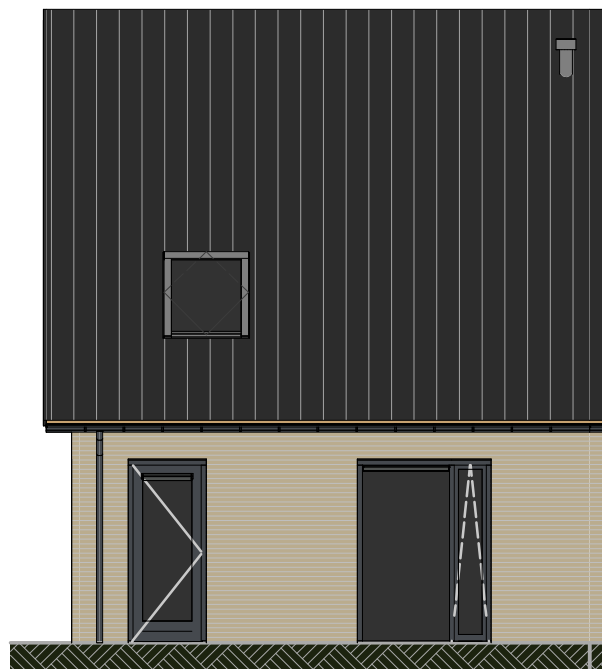

bouwnummer: 06

Achtergevel

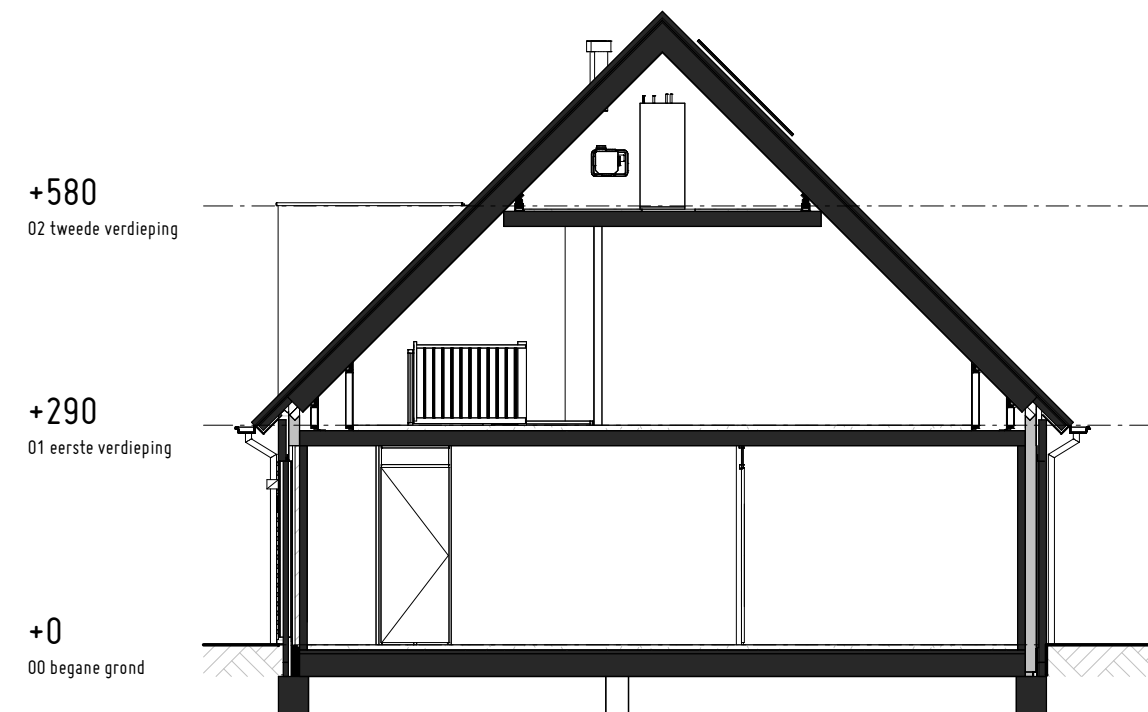

+580  
02 tweede verdieping


+290  
01 eerste verdieping

+0  
00 begane grond


Doorsnede

Omschrijving: 23 woningen  
Onderwerp: Verkooptekeningen  
Bouwnummer 06

Formaat: A3  
Datum: 11-06-2025

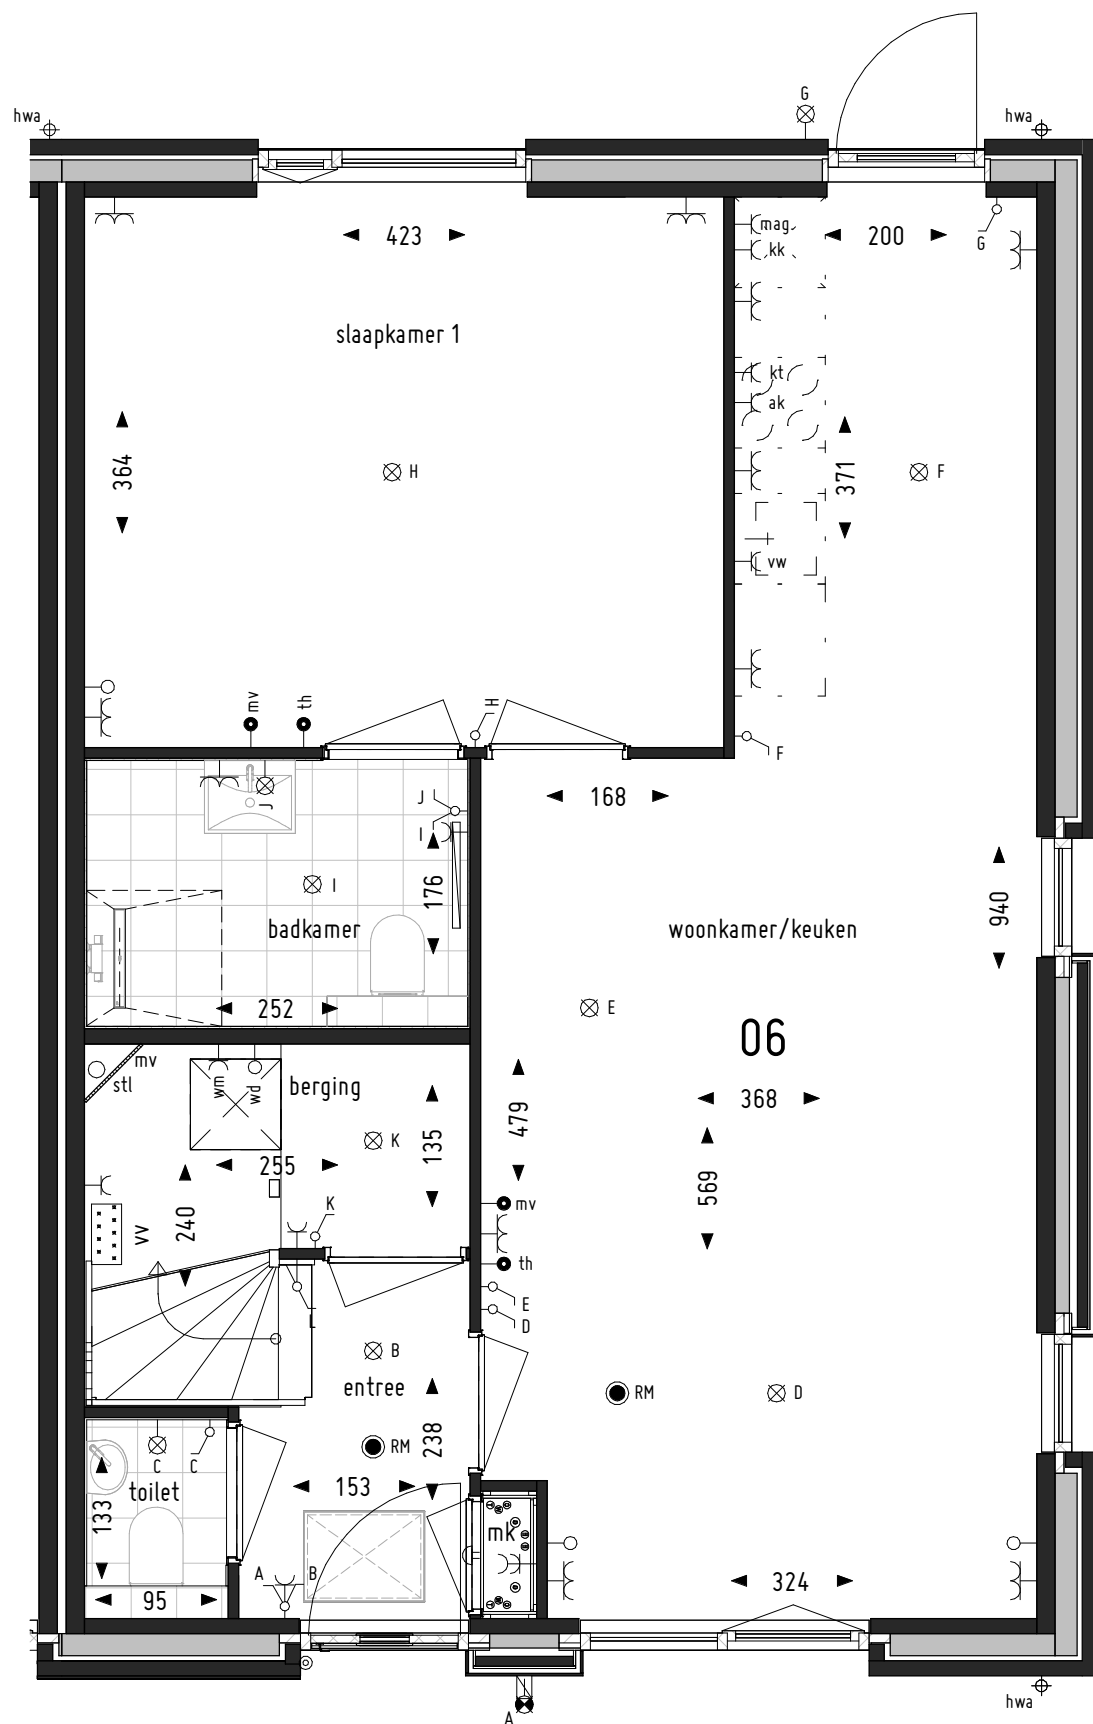


Begane grond

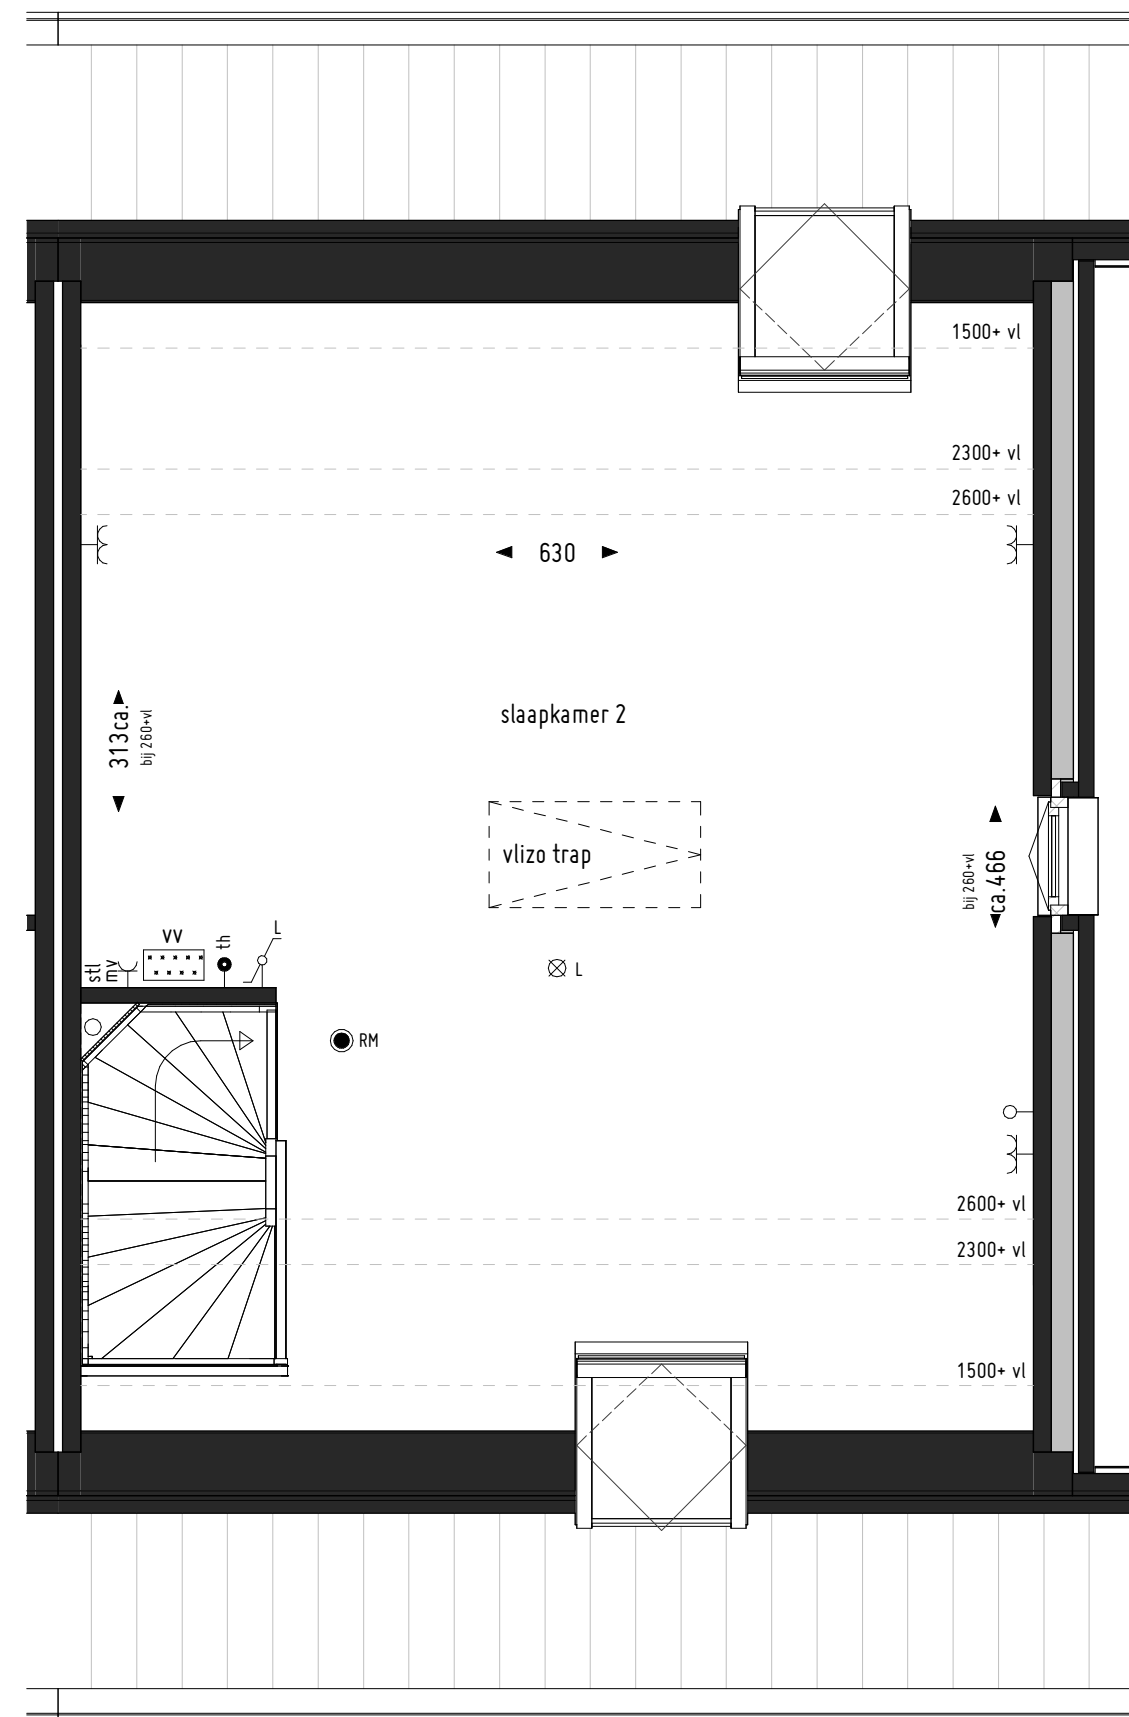

1ste verdieping

Omschrijving: 23 woningen  
Onderwerp: Verkooptekeningen  
Bouwnummer 06

Formaat: A3  
Datum: 11-06-2025

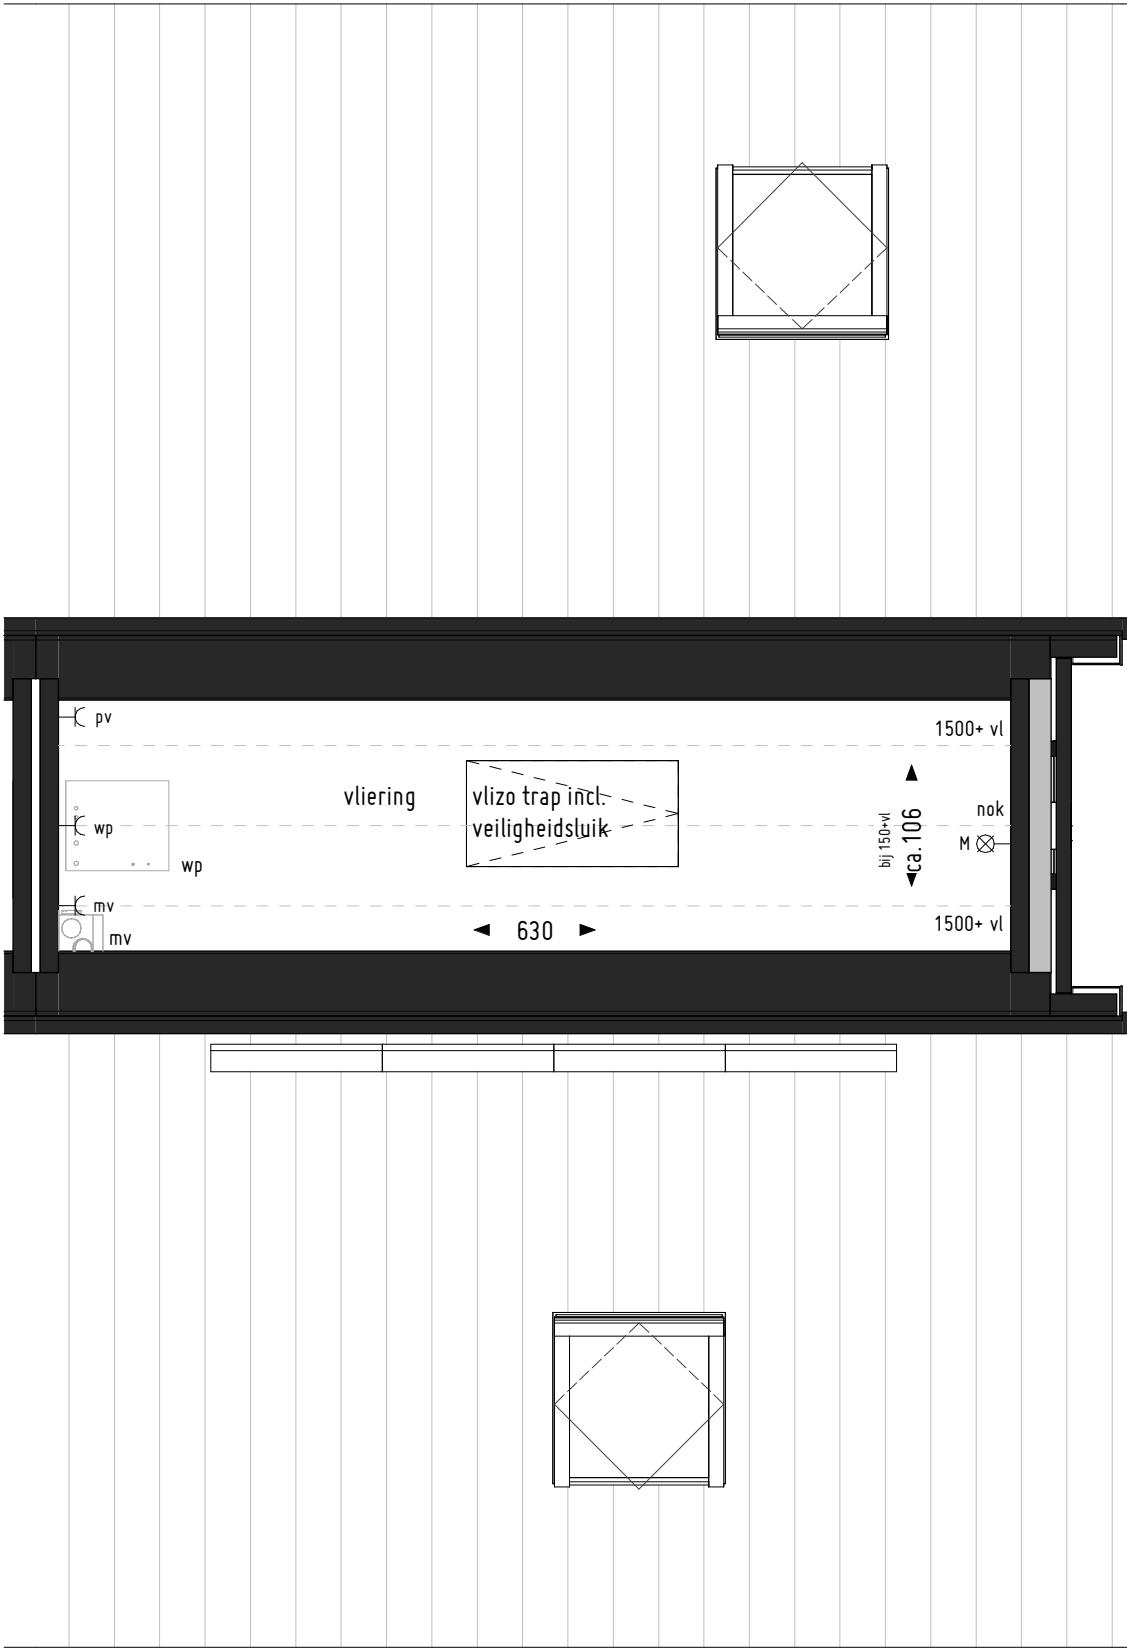


2de verdieping

bouwnummer: 06


Renvooi Verkoop – elektrische Installatie (NEN1010)

- enkele schakelaar
- dubbele schakelaar
- wisselschakelaar
- enkele schakelaar, gecombineerd met enkele wcd met randaarde
- enkele wandcontactdoos met randaarde
- dubbele wandcontactdoos met randaarde
- plafond aansluitpunt
- wand aansluitpunt
- wand aansluitpunt waterdicht incl. armatuur
- rookmelder conform NEN2555 (aangesloten op lichtnet)
- beldrukker
- schel
- loze leiding tbv. voor:
  - l.l.      loos
  - wd      wasdroger
- bedrade leiding tbv. voor:
  - th      thermostaat
  - mv      mechanische ventilatie
- verdelers vloerverwarming

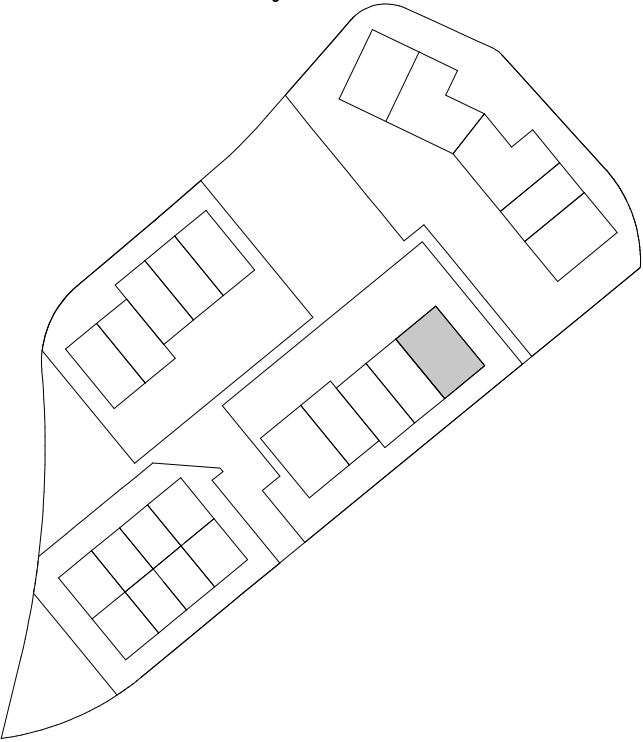


Omschrijving: 23 woningen  
Onderwerp: Verkooptekeningen  
Bouwnummer 06


Formaat: A3  
Datum: 11-06-2025

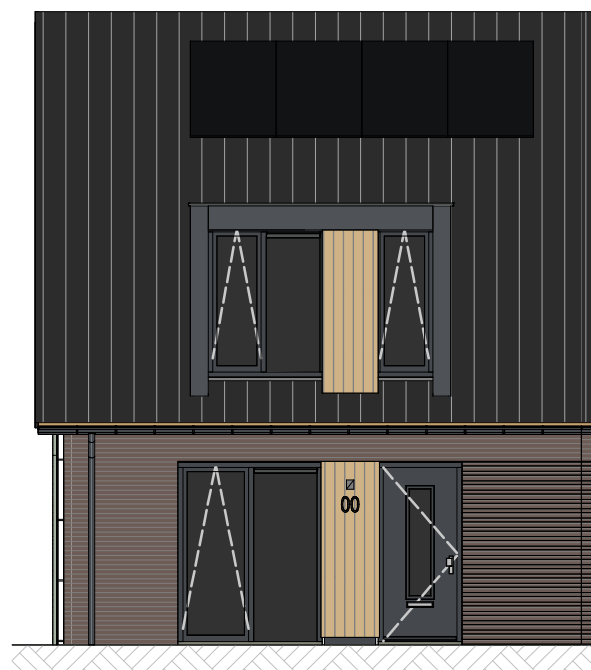


Vorgevel bouwnummer: 10

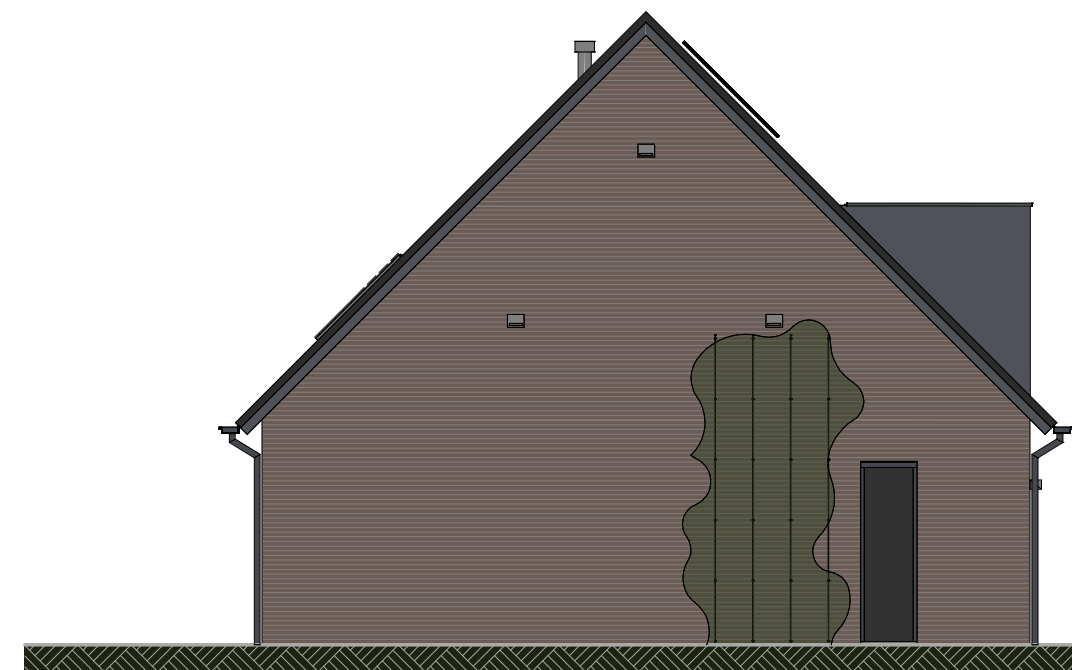

Linker Zijgevel bouwnummer: 10

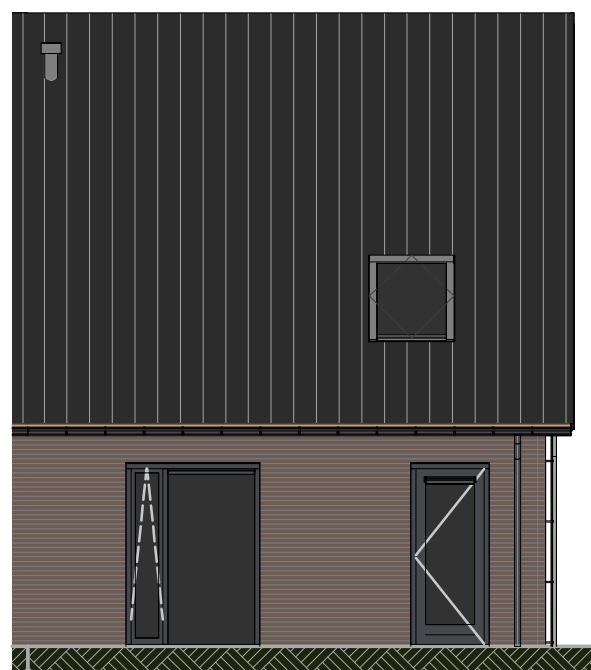


Achtergevel bouwnummer: 10

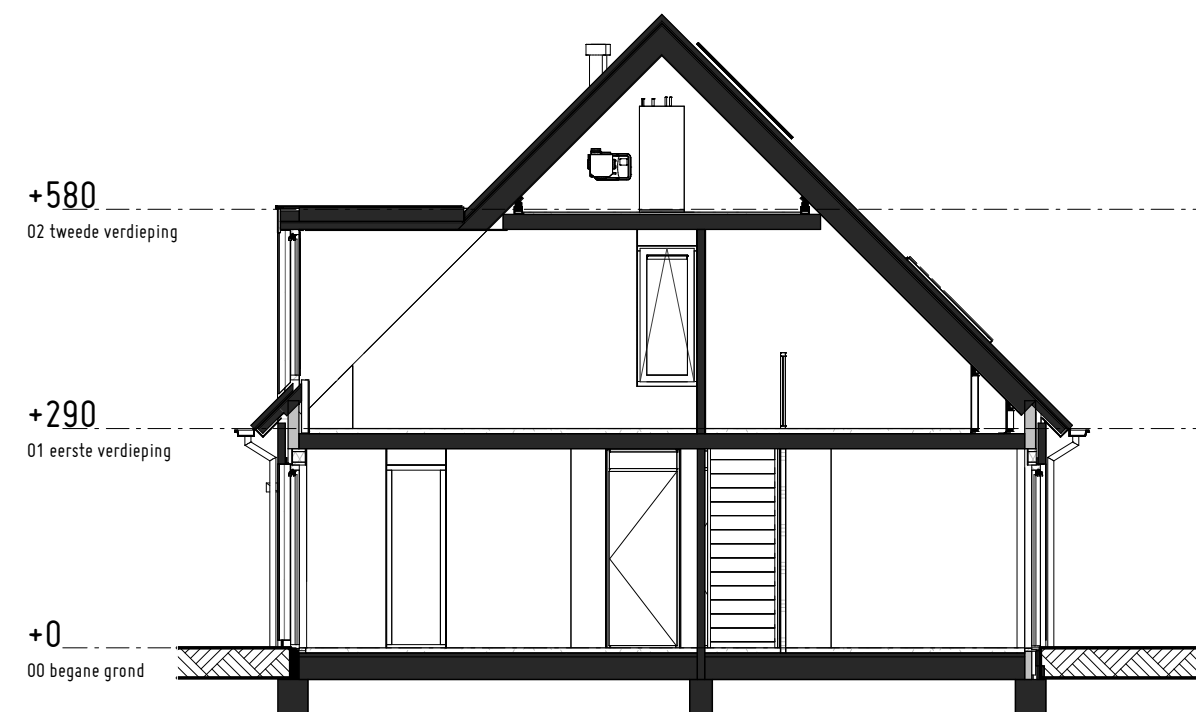

Doorsnede


Omschrijving: 23 woningen  
Onderwerp: Verkooptekeningen  
Verkooptekeningen

Formaat: A3  
Datum: 11-06-2025

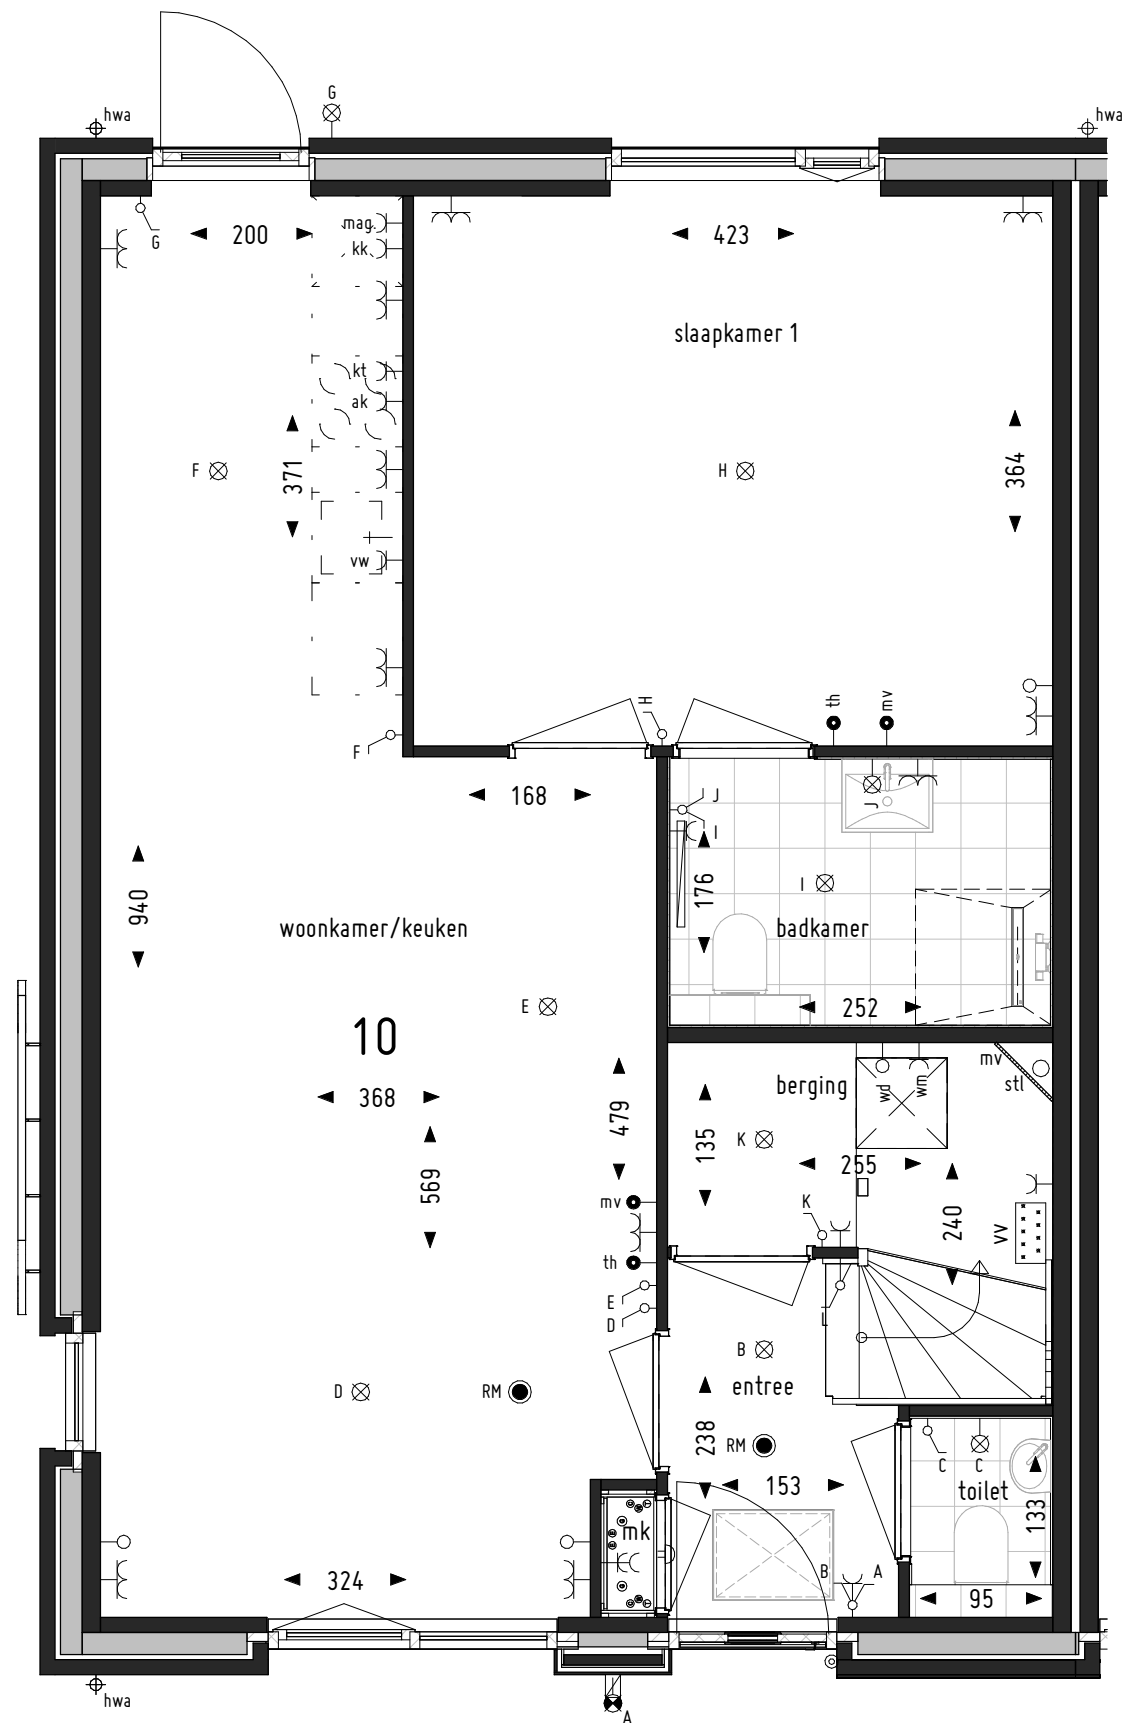

Begane grond

bouwnummer: 10

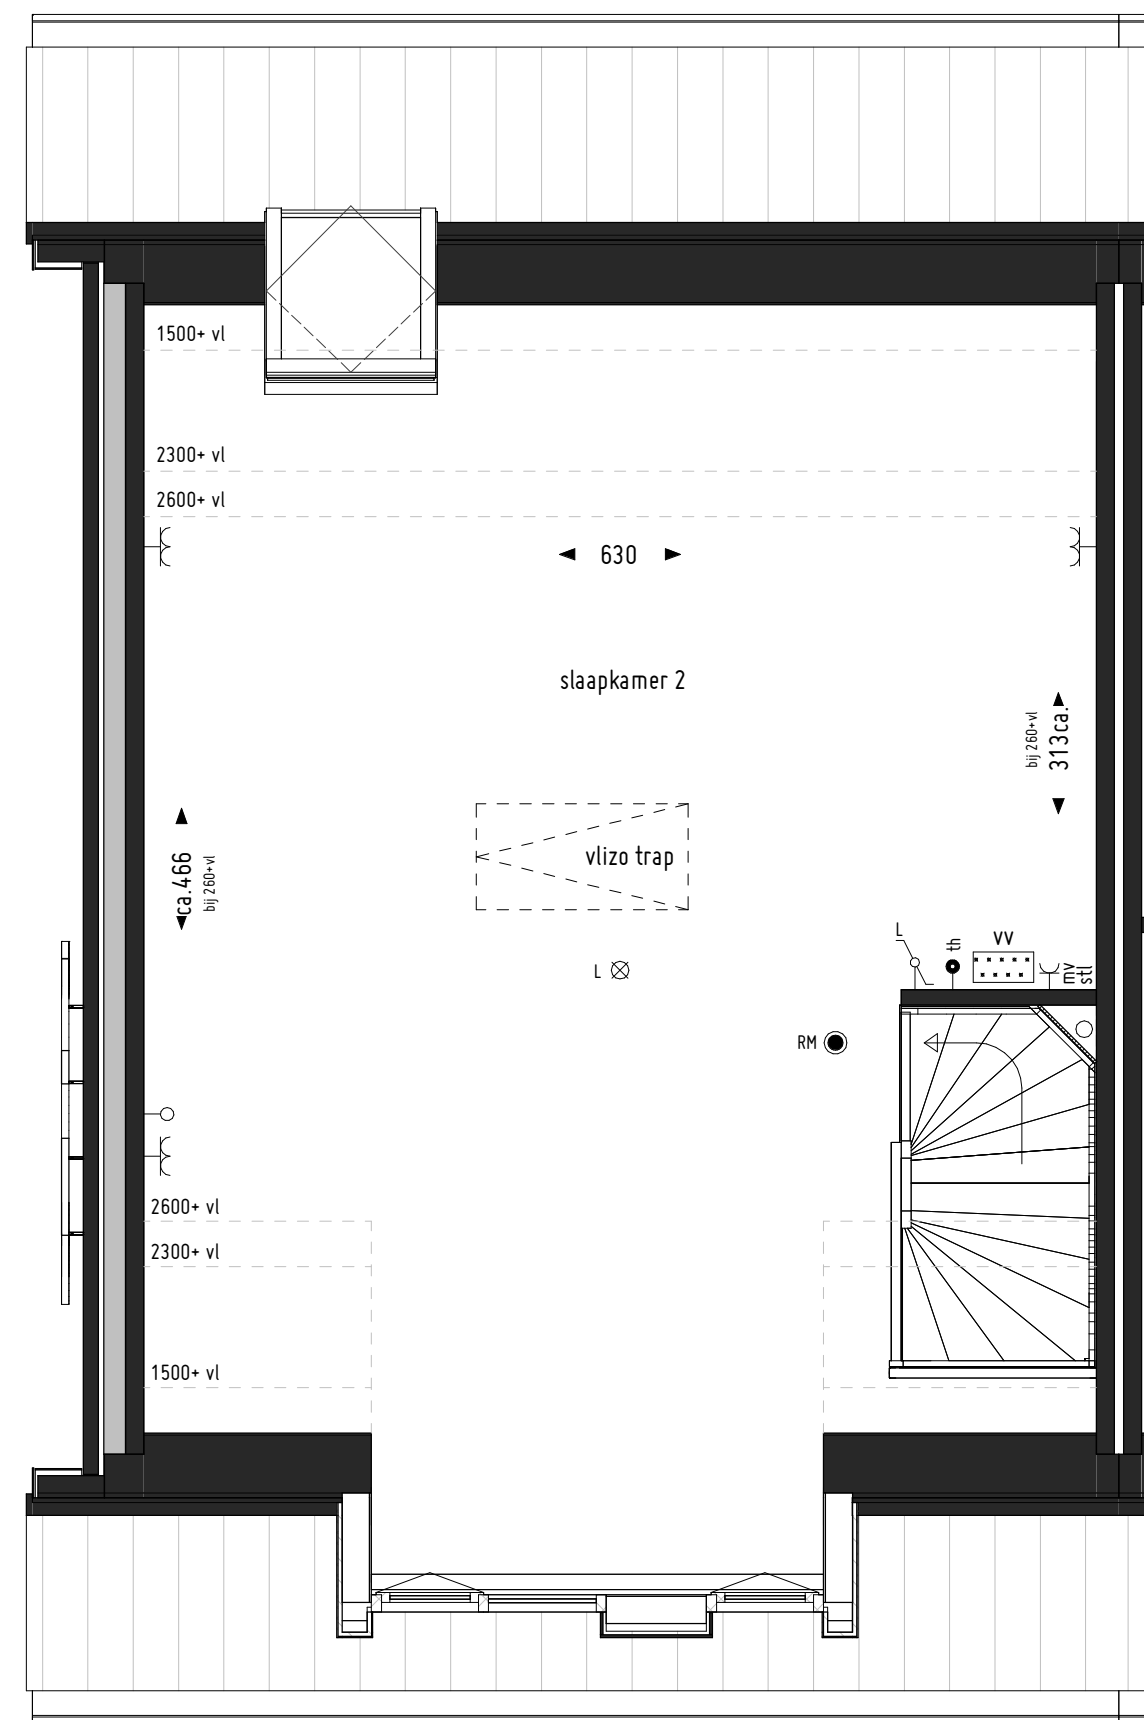


1ste verdieping

bouwnummer: 10

Omschrijving: 23 woningen  
Onderwerp: Verkooptekeningen  
Bouwnummer 10

Formaat: A3  
Datum: 11-06-2025

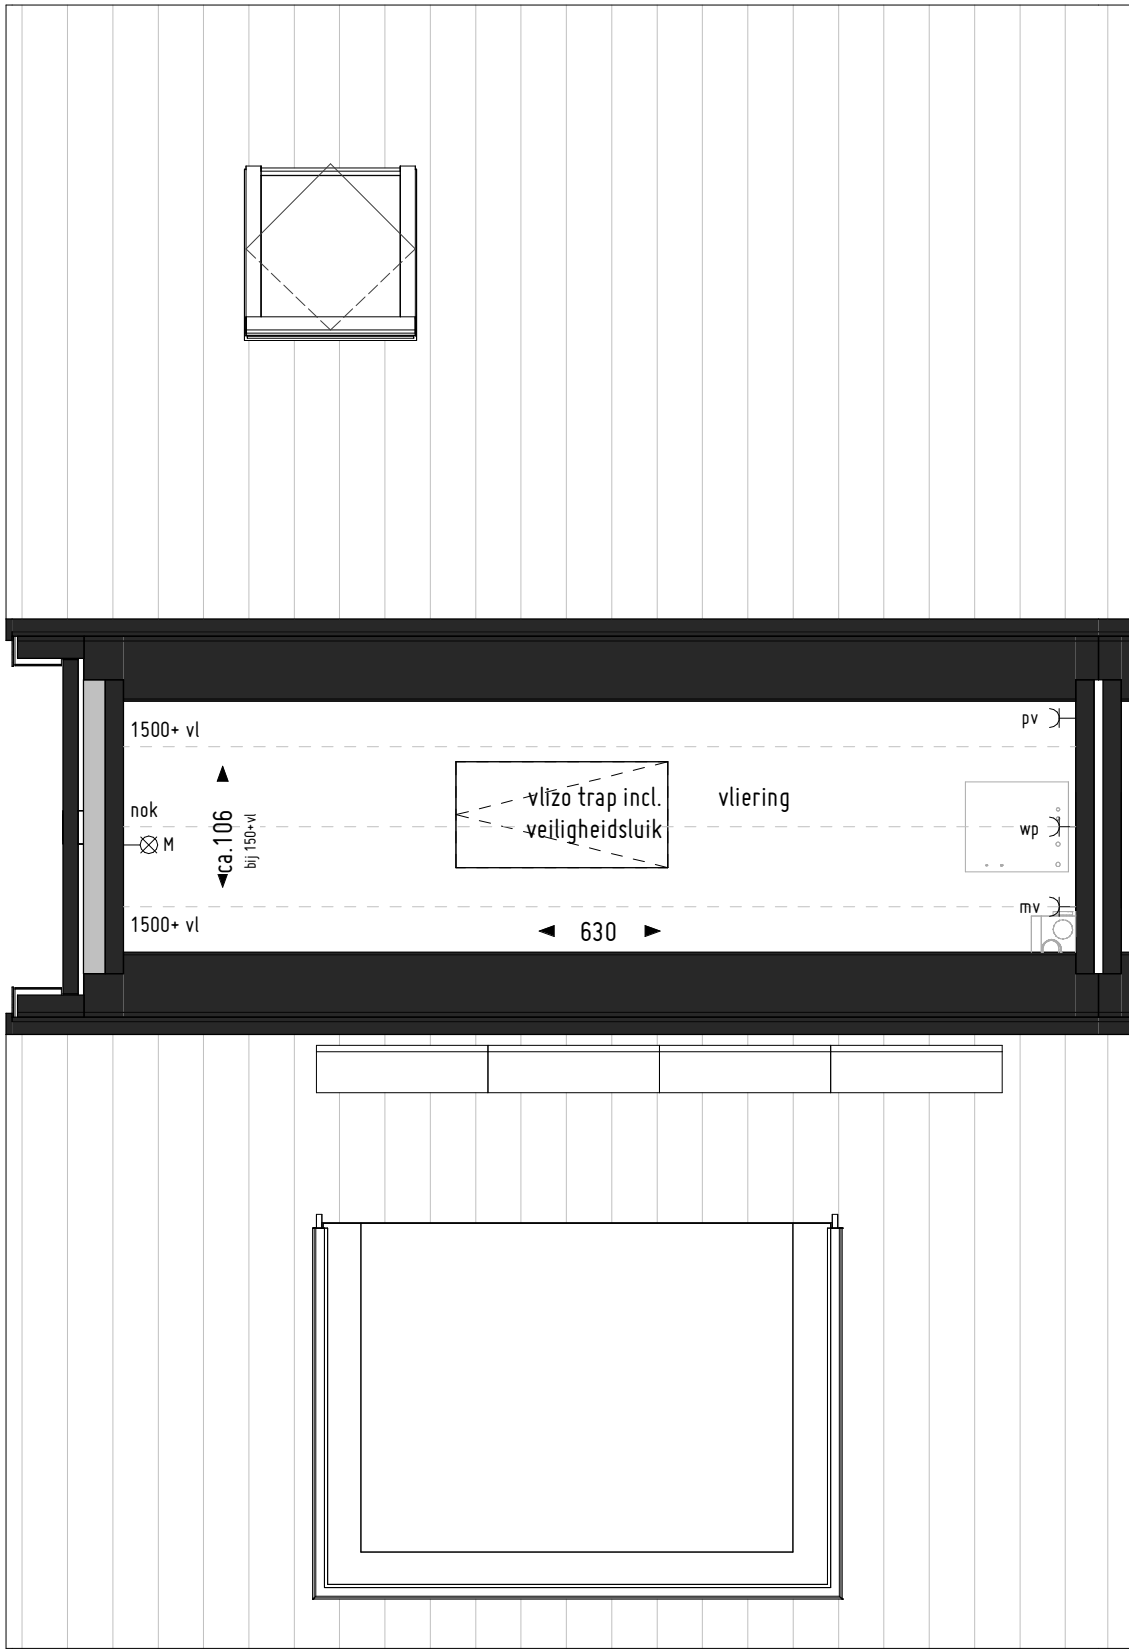


2de verdieping

bouwnummer: 10


Renvooi Verkoop – elektrische Installatie (NEN1010)

- enkele schakelaar
- dubbele schakelaar
- wisselschakelaar
- enkele schakelaar, gecombineerd met enkele wcd met randaarde
- enkele wandcontactdoos met randaarde
- dubbele wandcontactdoos met randaarde
- plafond aansluitpunt
- wand aansluitpunt
- wand aansluitpunt waterdicht incl. armatuur
- rookmelder conform NEN2555 (aangesloten op lichtnet)
- beldrukker
- schel
- loze leiding tbv. voor:
  - l.l.      loos
  - wd      wasdroger
- bedrade leiding tbv. voor:
  - th      thermostaat
  - mv      mechanische ventilatie
- verdelers vloerverwarming

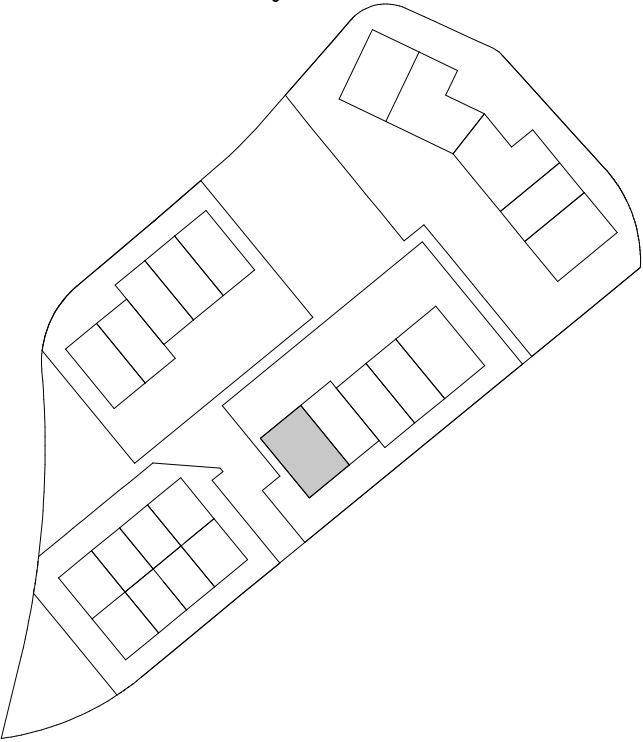


Omschrijving: 23 woningen  
Onderwerp: Verkooptekeningen  
Bouwnummer 10

Formaat: A3  
Datum: 11-06-2025

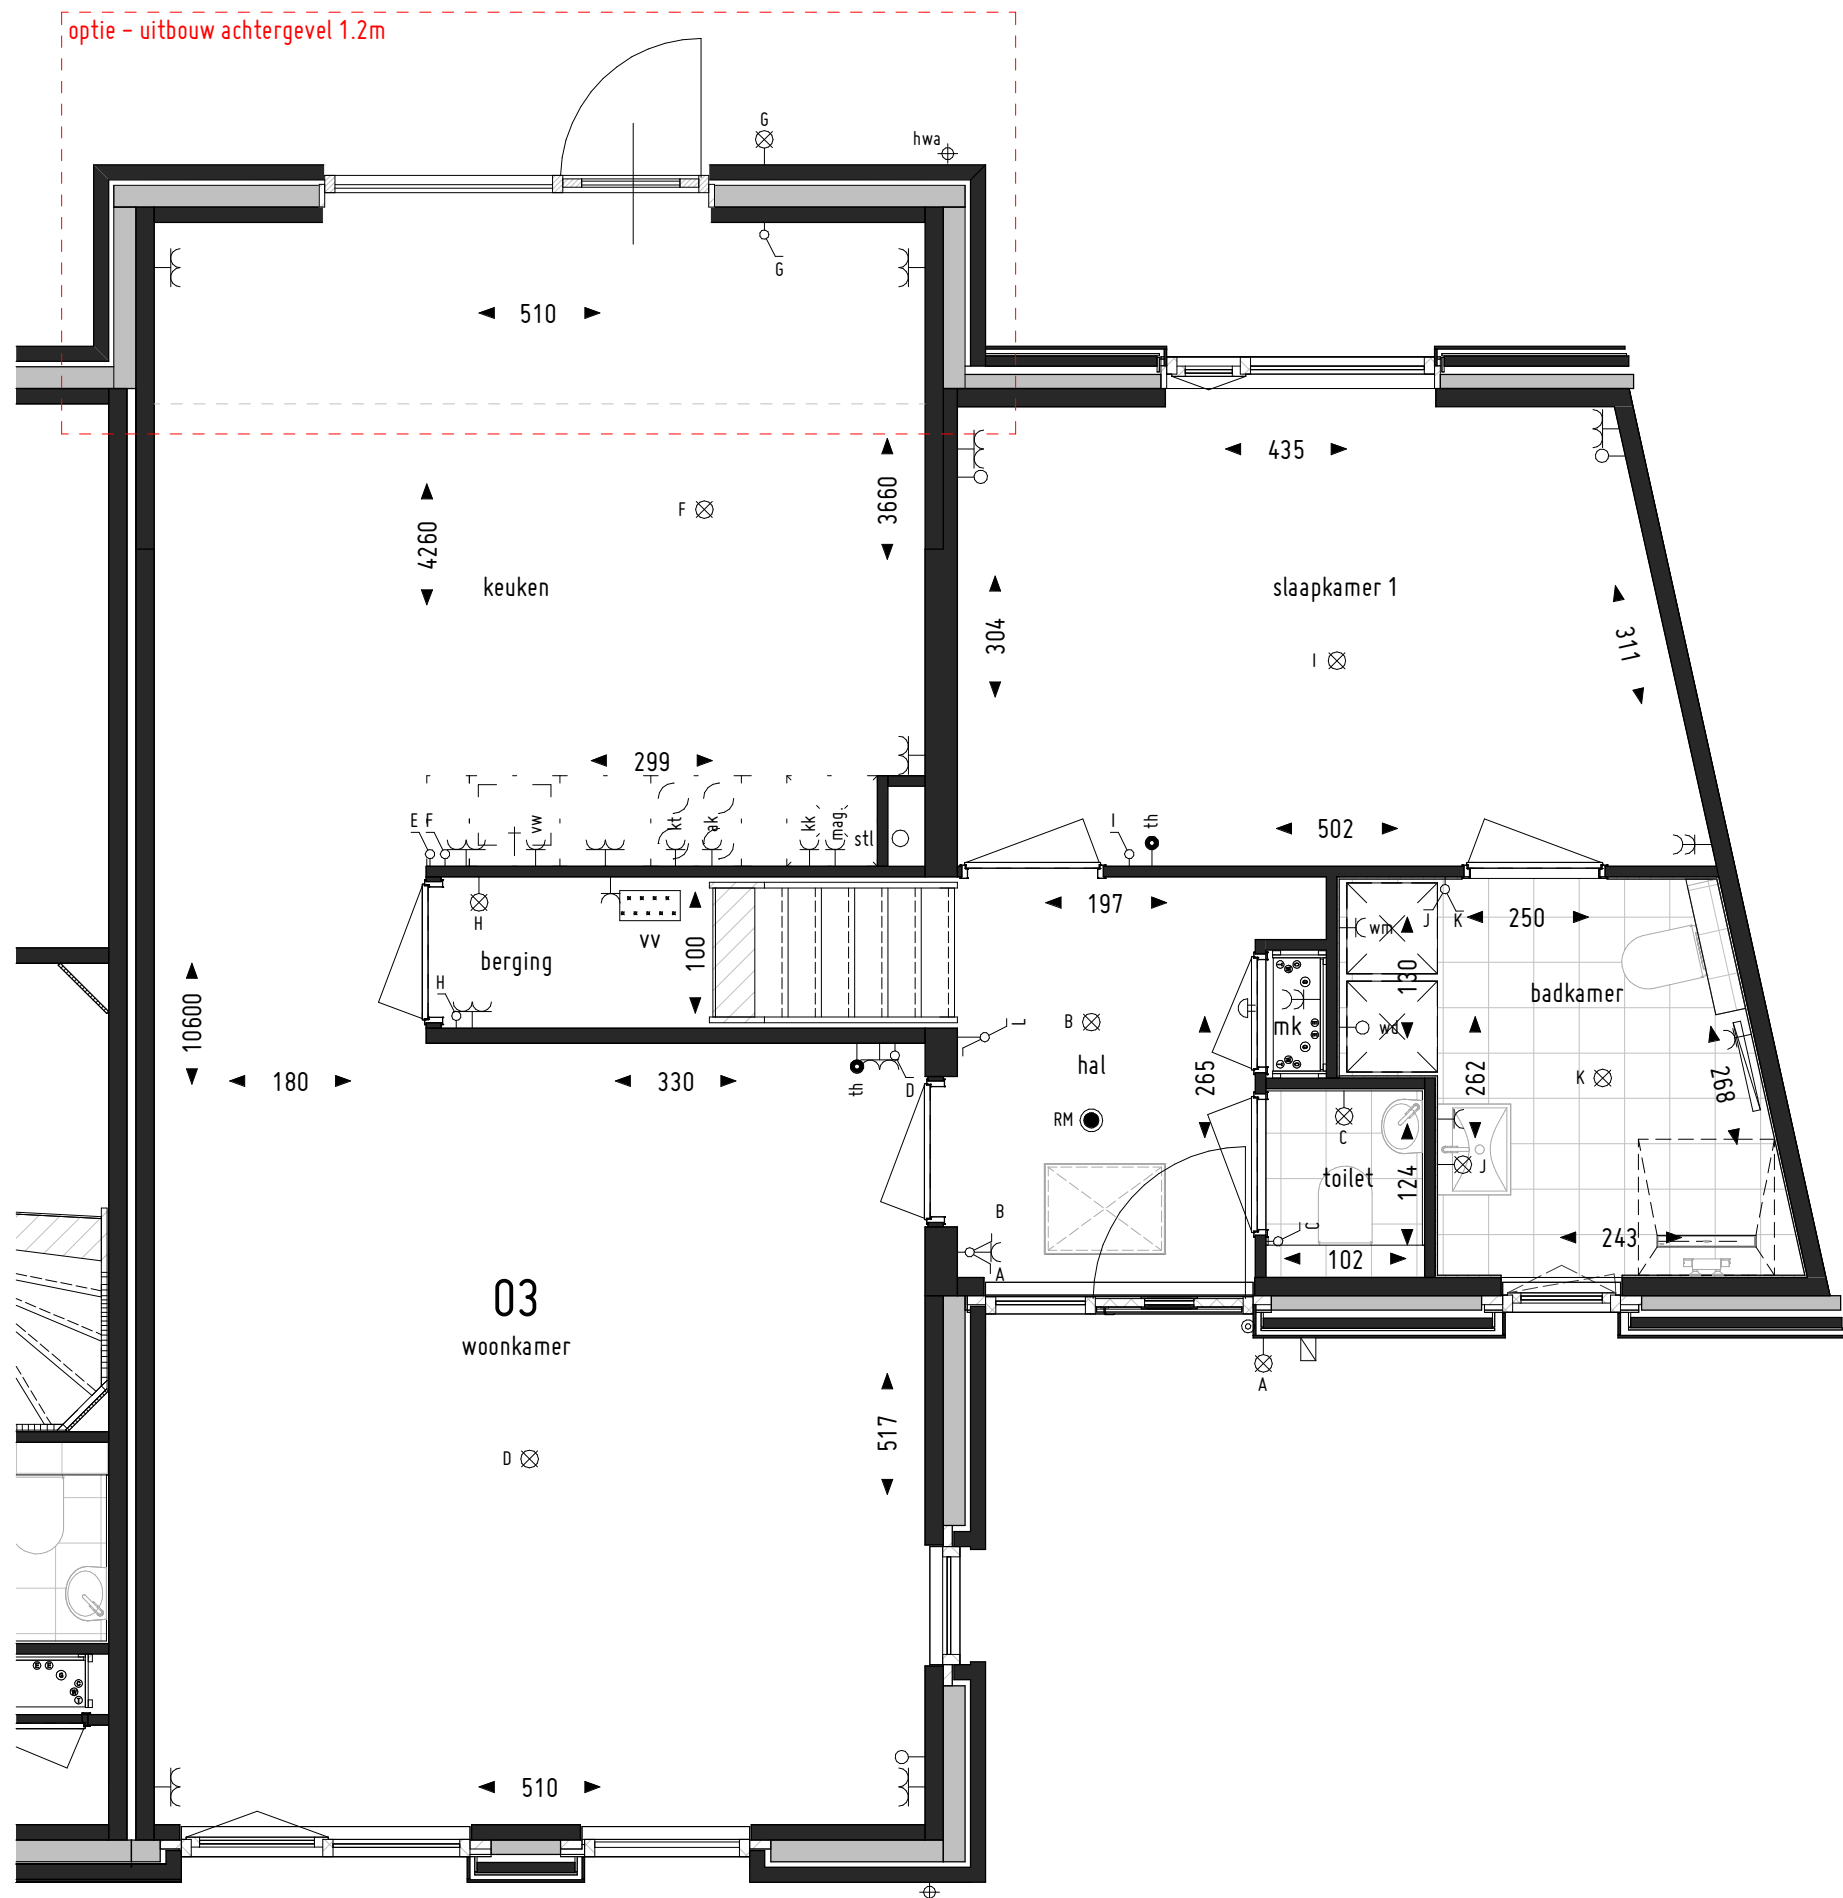


Begane grond

Bouwnummers; 2 & 3

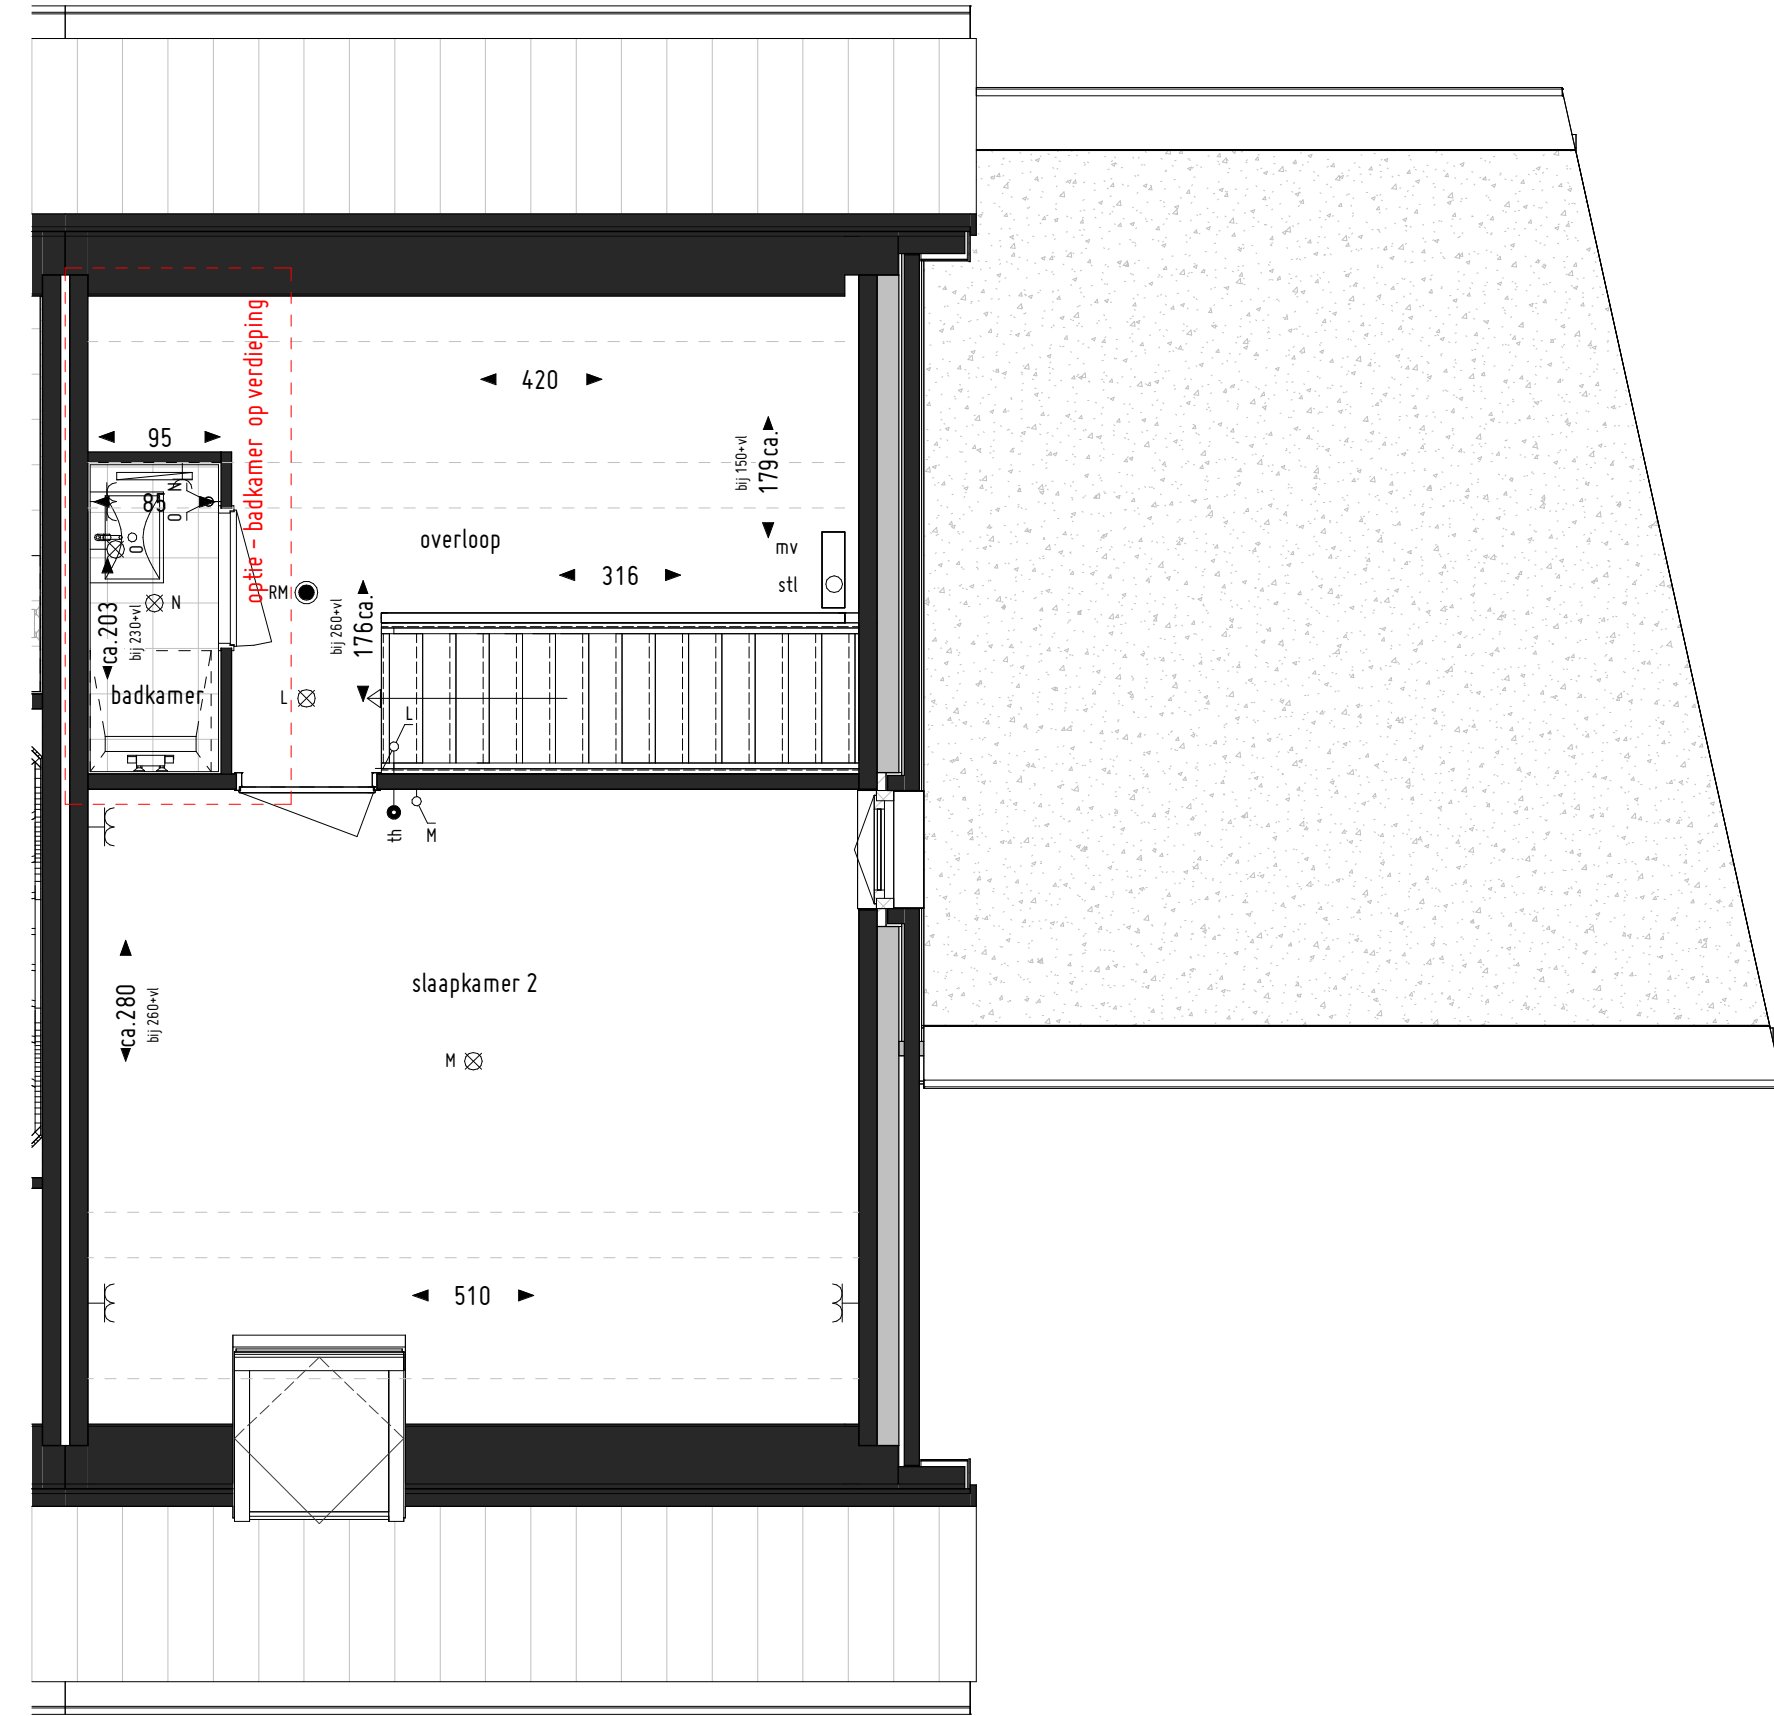


1ste verdieping

Bouwnummers; 2 & 3

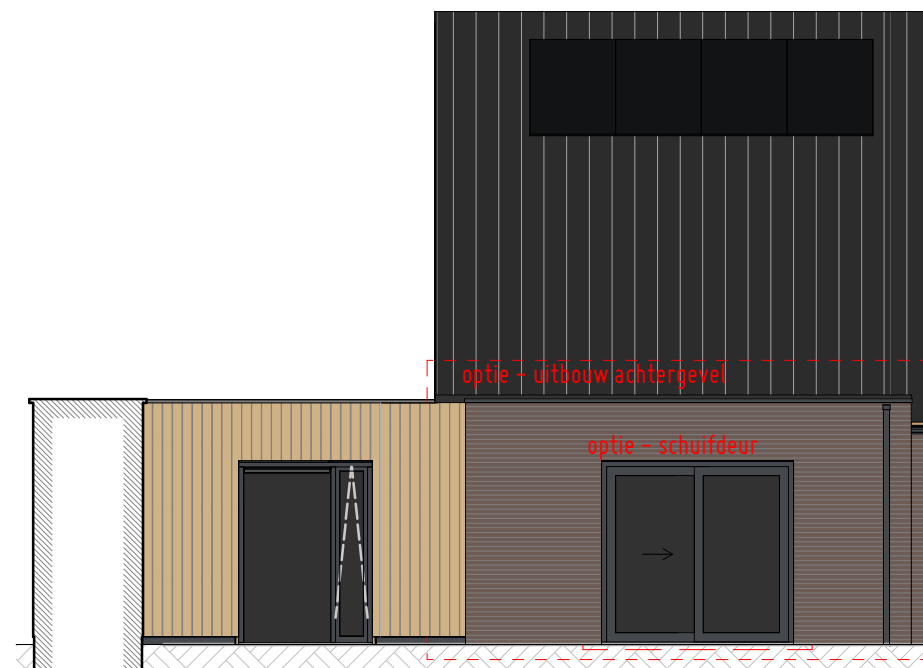

Achtergevel

Bouwnummers; 2 & 3

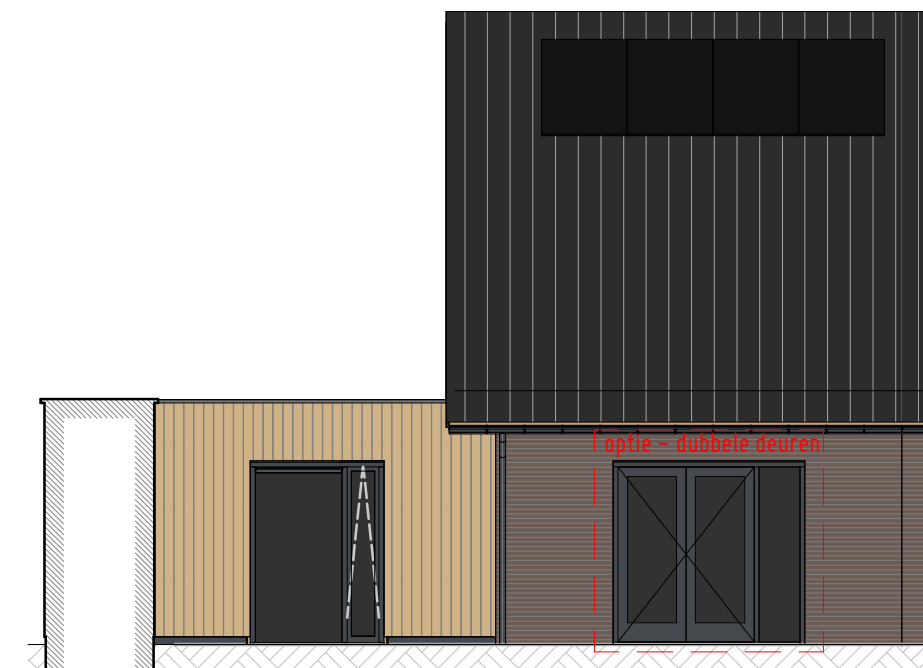


Achtergevel


Bouwnummers; 2 & 3

Omschrijving: 23 woningen  
Onderwerp: Verkooptekeningen  
Verkoopopties type B

Formaat: A2  
Datum: 11-06-2025

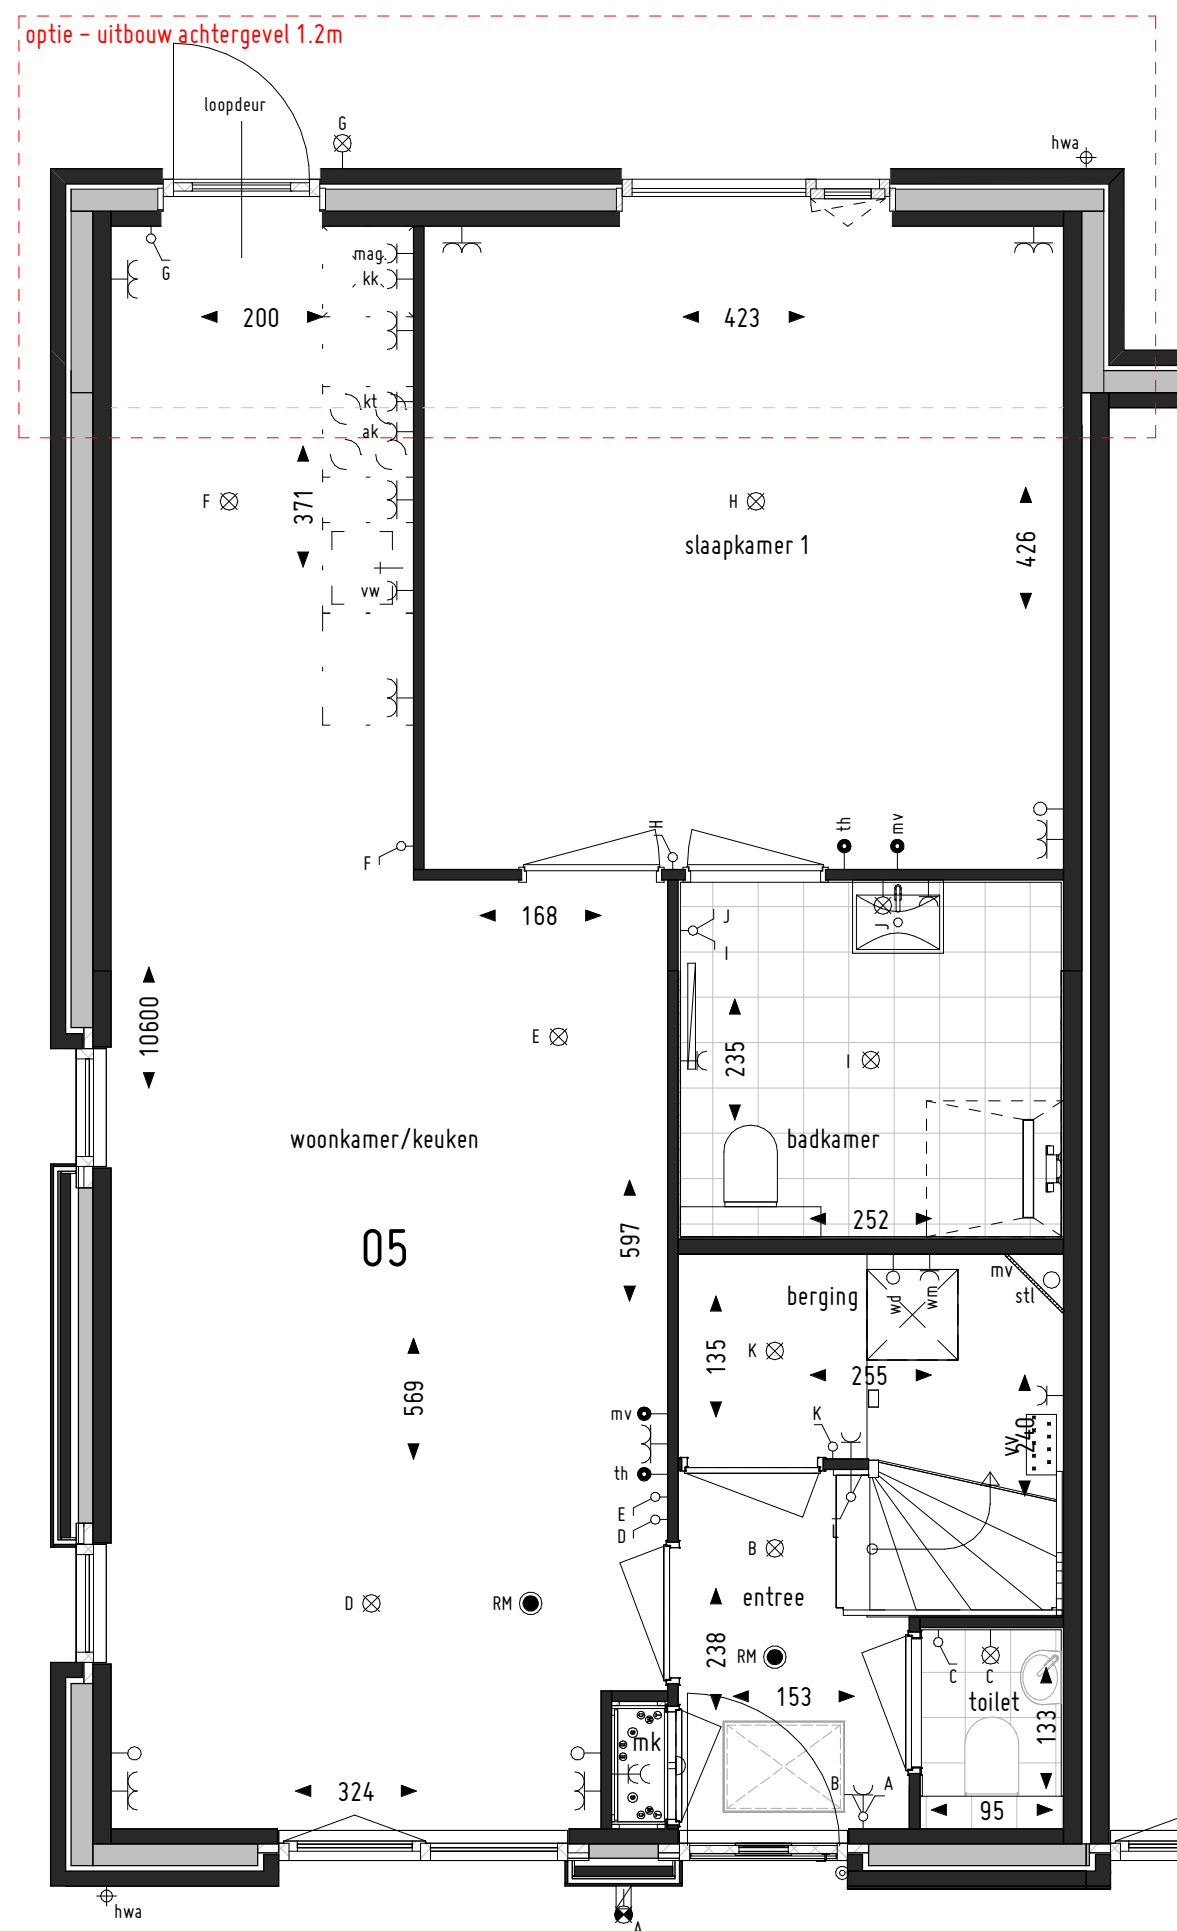

Begane grond  
Bouwnummers; 1, 5, 6 & 10

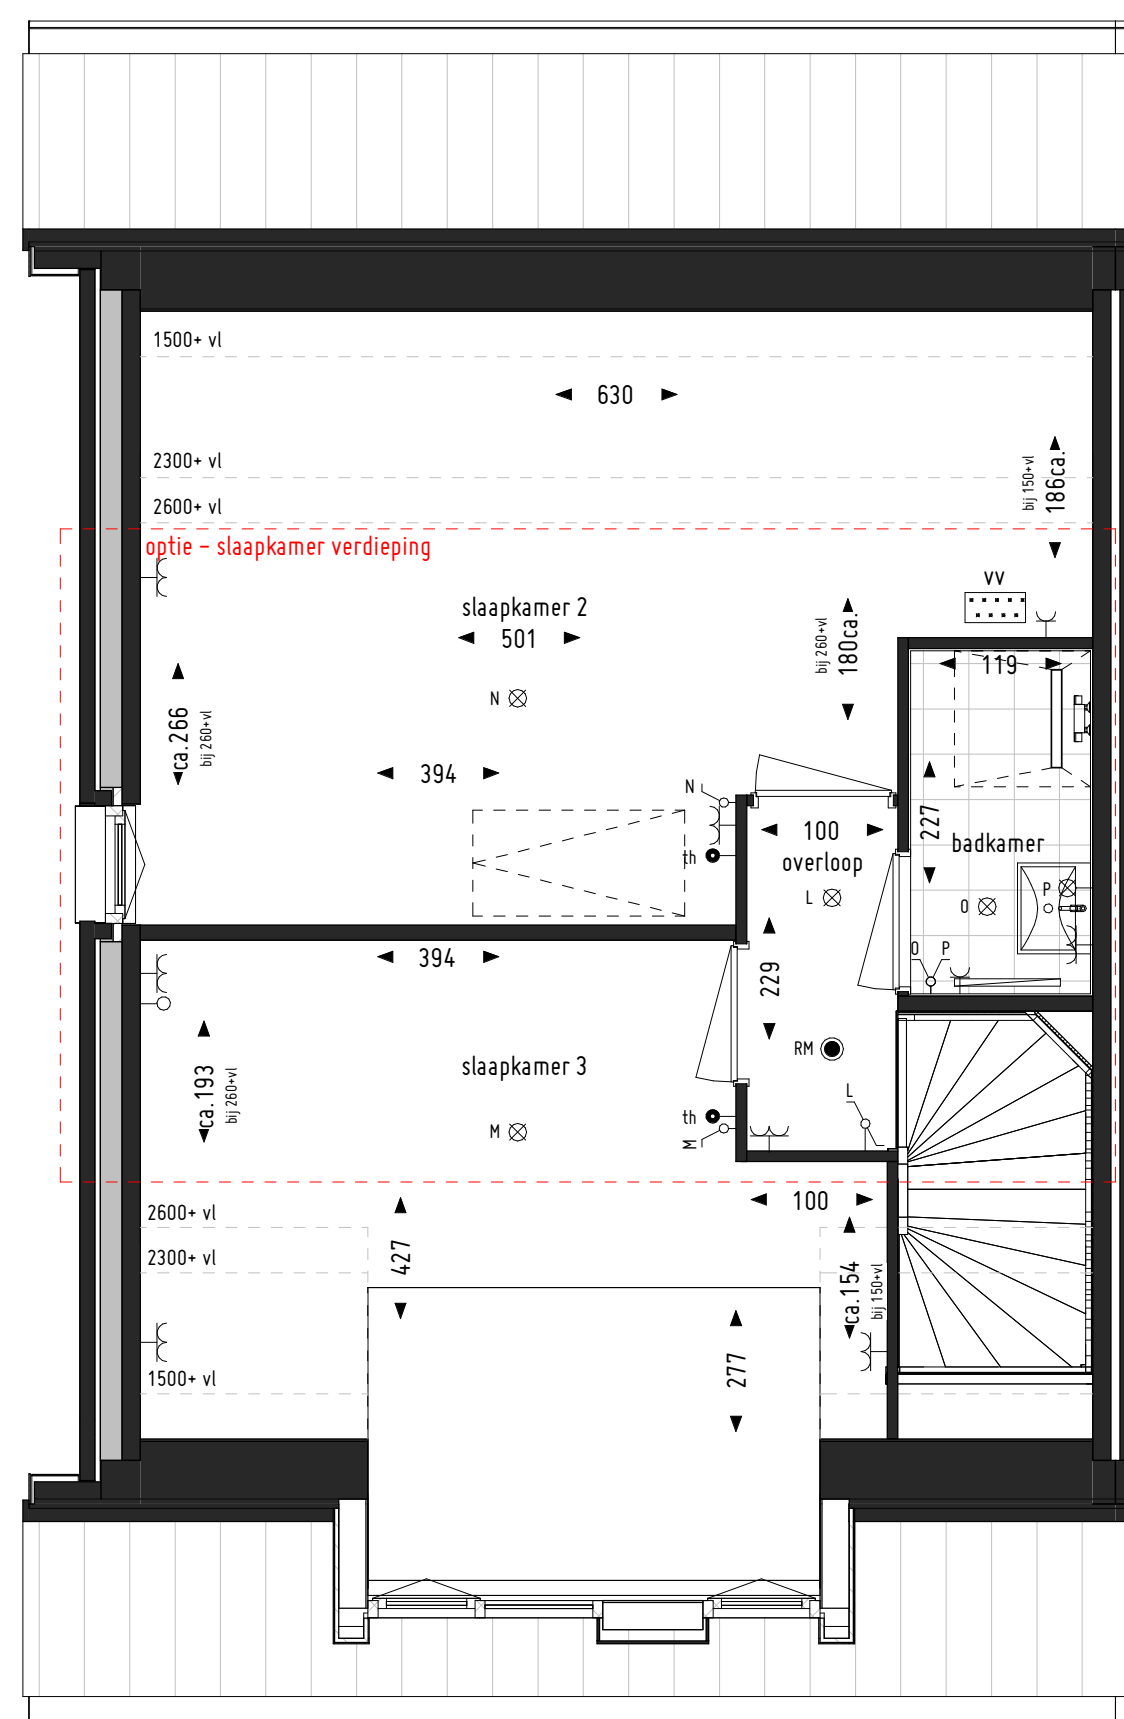

1ste verdieping  
Bouwnummers; 1, 5, 6 & 10



Achtergevel  
Bouwnummers; 5, 6 & 10



Achtergevel  
Bouwnummers; 1, 5, 6 & 10



Achtergevel

Omschrijving:  
Onderwerp:

23 woningen  
Verkooptekeningen  
Verkoopopties type C

Formaat:  
Datum:

A2  
11-06-2025